


1/2

1/2

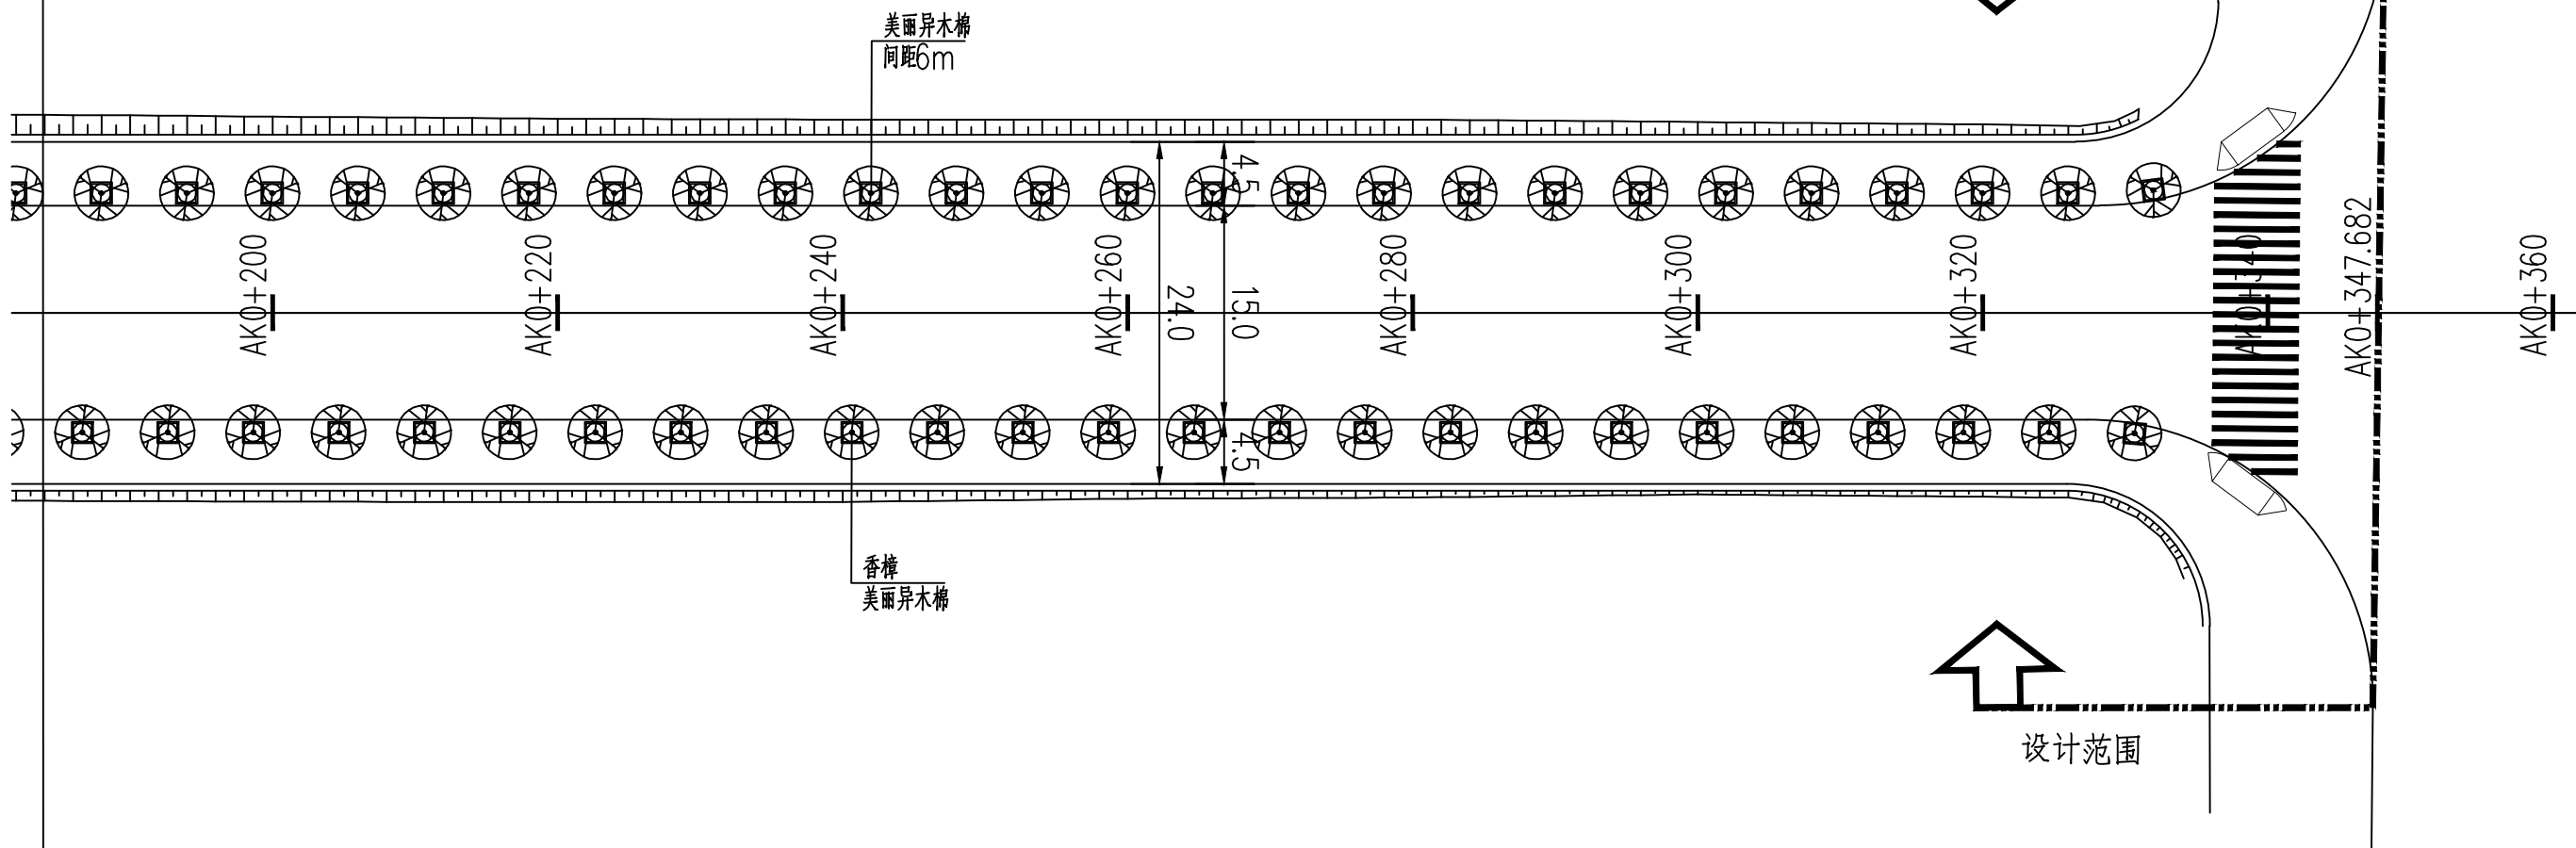

绿化平面图

说明：
 1、本图尺寸单位除注明外均以m计，平面比例为1:500；
 2、本工程采用佛山2000坐标系，1985国家高程。

设计编号 20FSS162
 设计阶段 施工图
 比例
 会签



设计编号	20FSS162	建设单位	佛山市高明区西江新城投资开发有限公司	图纸名称	绿化平面图	设计	王伟恩	专业负责	麦杏宜	审核	杨治帆	日期	2020.12
工程名称	西江新城拟出让地块横向支路（荷富路至凤凰路）建设工程勘察设计	专业	绿化	资质证书编号	甲级:A144003251	校核	麦杏宜	项目负责人	黄大坚	审定	杨韶馨	图号	LH-S1-1-04