



**图例**

	用地红线
	建筑红线
	道路红线
	道路中心线
	围墙线
	建筑物边线
	绿地
	机动车停车位
	非机动车停放区域
	绝对标高/相对标高
	场地标高
	地上建筑层数
	H1 建筑高度(室外地坪至女儿墙)
	H2 建筑檐口高度(室外地坪至檐口)
	H3 建筑制高点高度(绝对标高)

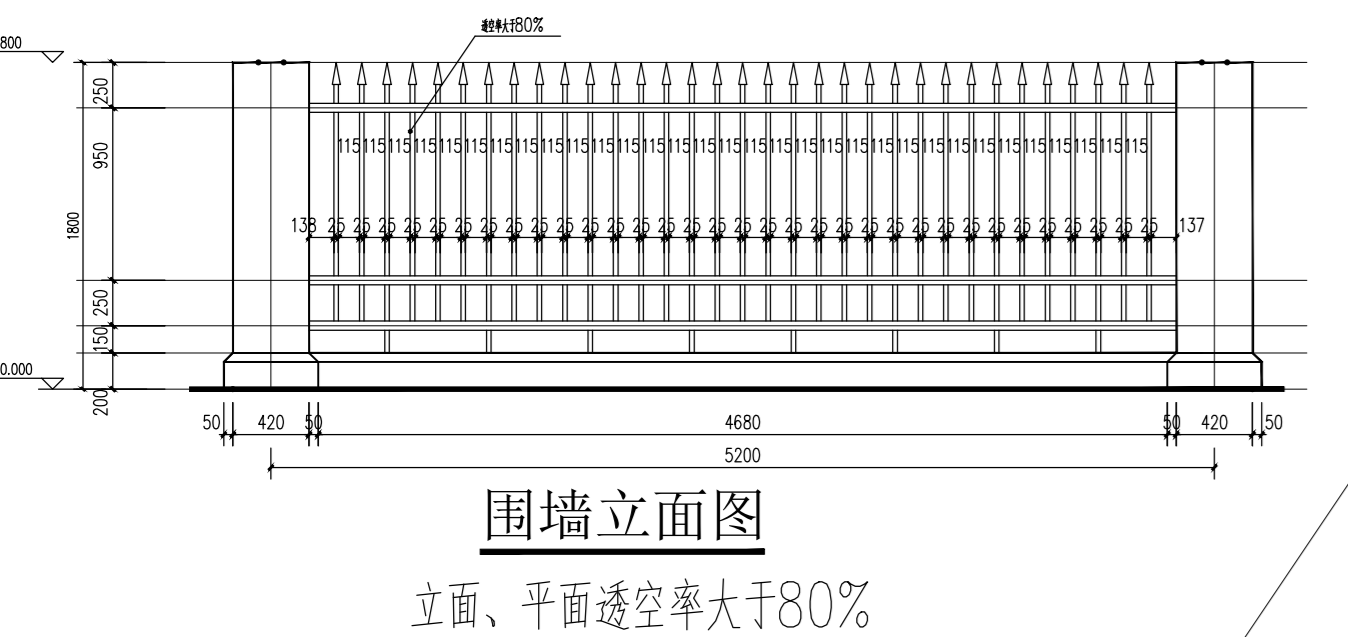

**经济技术指标表**

名称	单位	数量
规划用地面积	m <sup>2</sup>	88169.69
总建筑面积	m <sup>2</sup>	40854.36
其中 行列机组合加工车间	m <sup>2</sup>	14870.86
其中 模具机加工车间	m <sup>2</sup>	25983.49
总计容建筑面积	m <sup>2</sup>	74273.28
其中 行列机组合加工车间	m <sup>2</sup>	22306.29
其中 模具机加工车间	m <sup>2</sup>	51966.99
容积率		0.84
建筑基底面积	m <sup>2</sup>	33418.92
建筑密度		37.90%
绿地面积	m <sup>2</sup>	10267.10
绿地率		11.64%
机动车停车数	辆	91
非机动车停车位	辆	480
非机动车停放面积	m <sup>2</sup>	720.00
行政办公及生活设施总计容面积	m <sup>2</sup>	0
行政办公及生活设施总占地总面积	m <sup>2</sup>	0
行政办公及生活设施计容面积比例	%	0
行政办公及生活设施占地面积比例	%	0

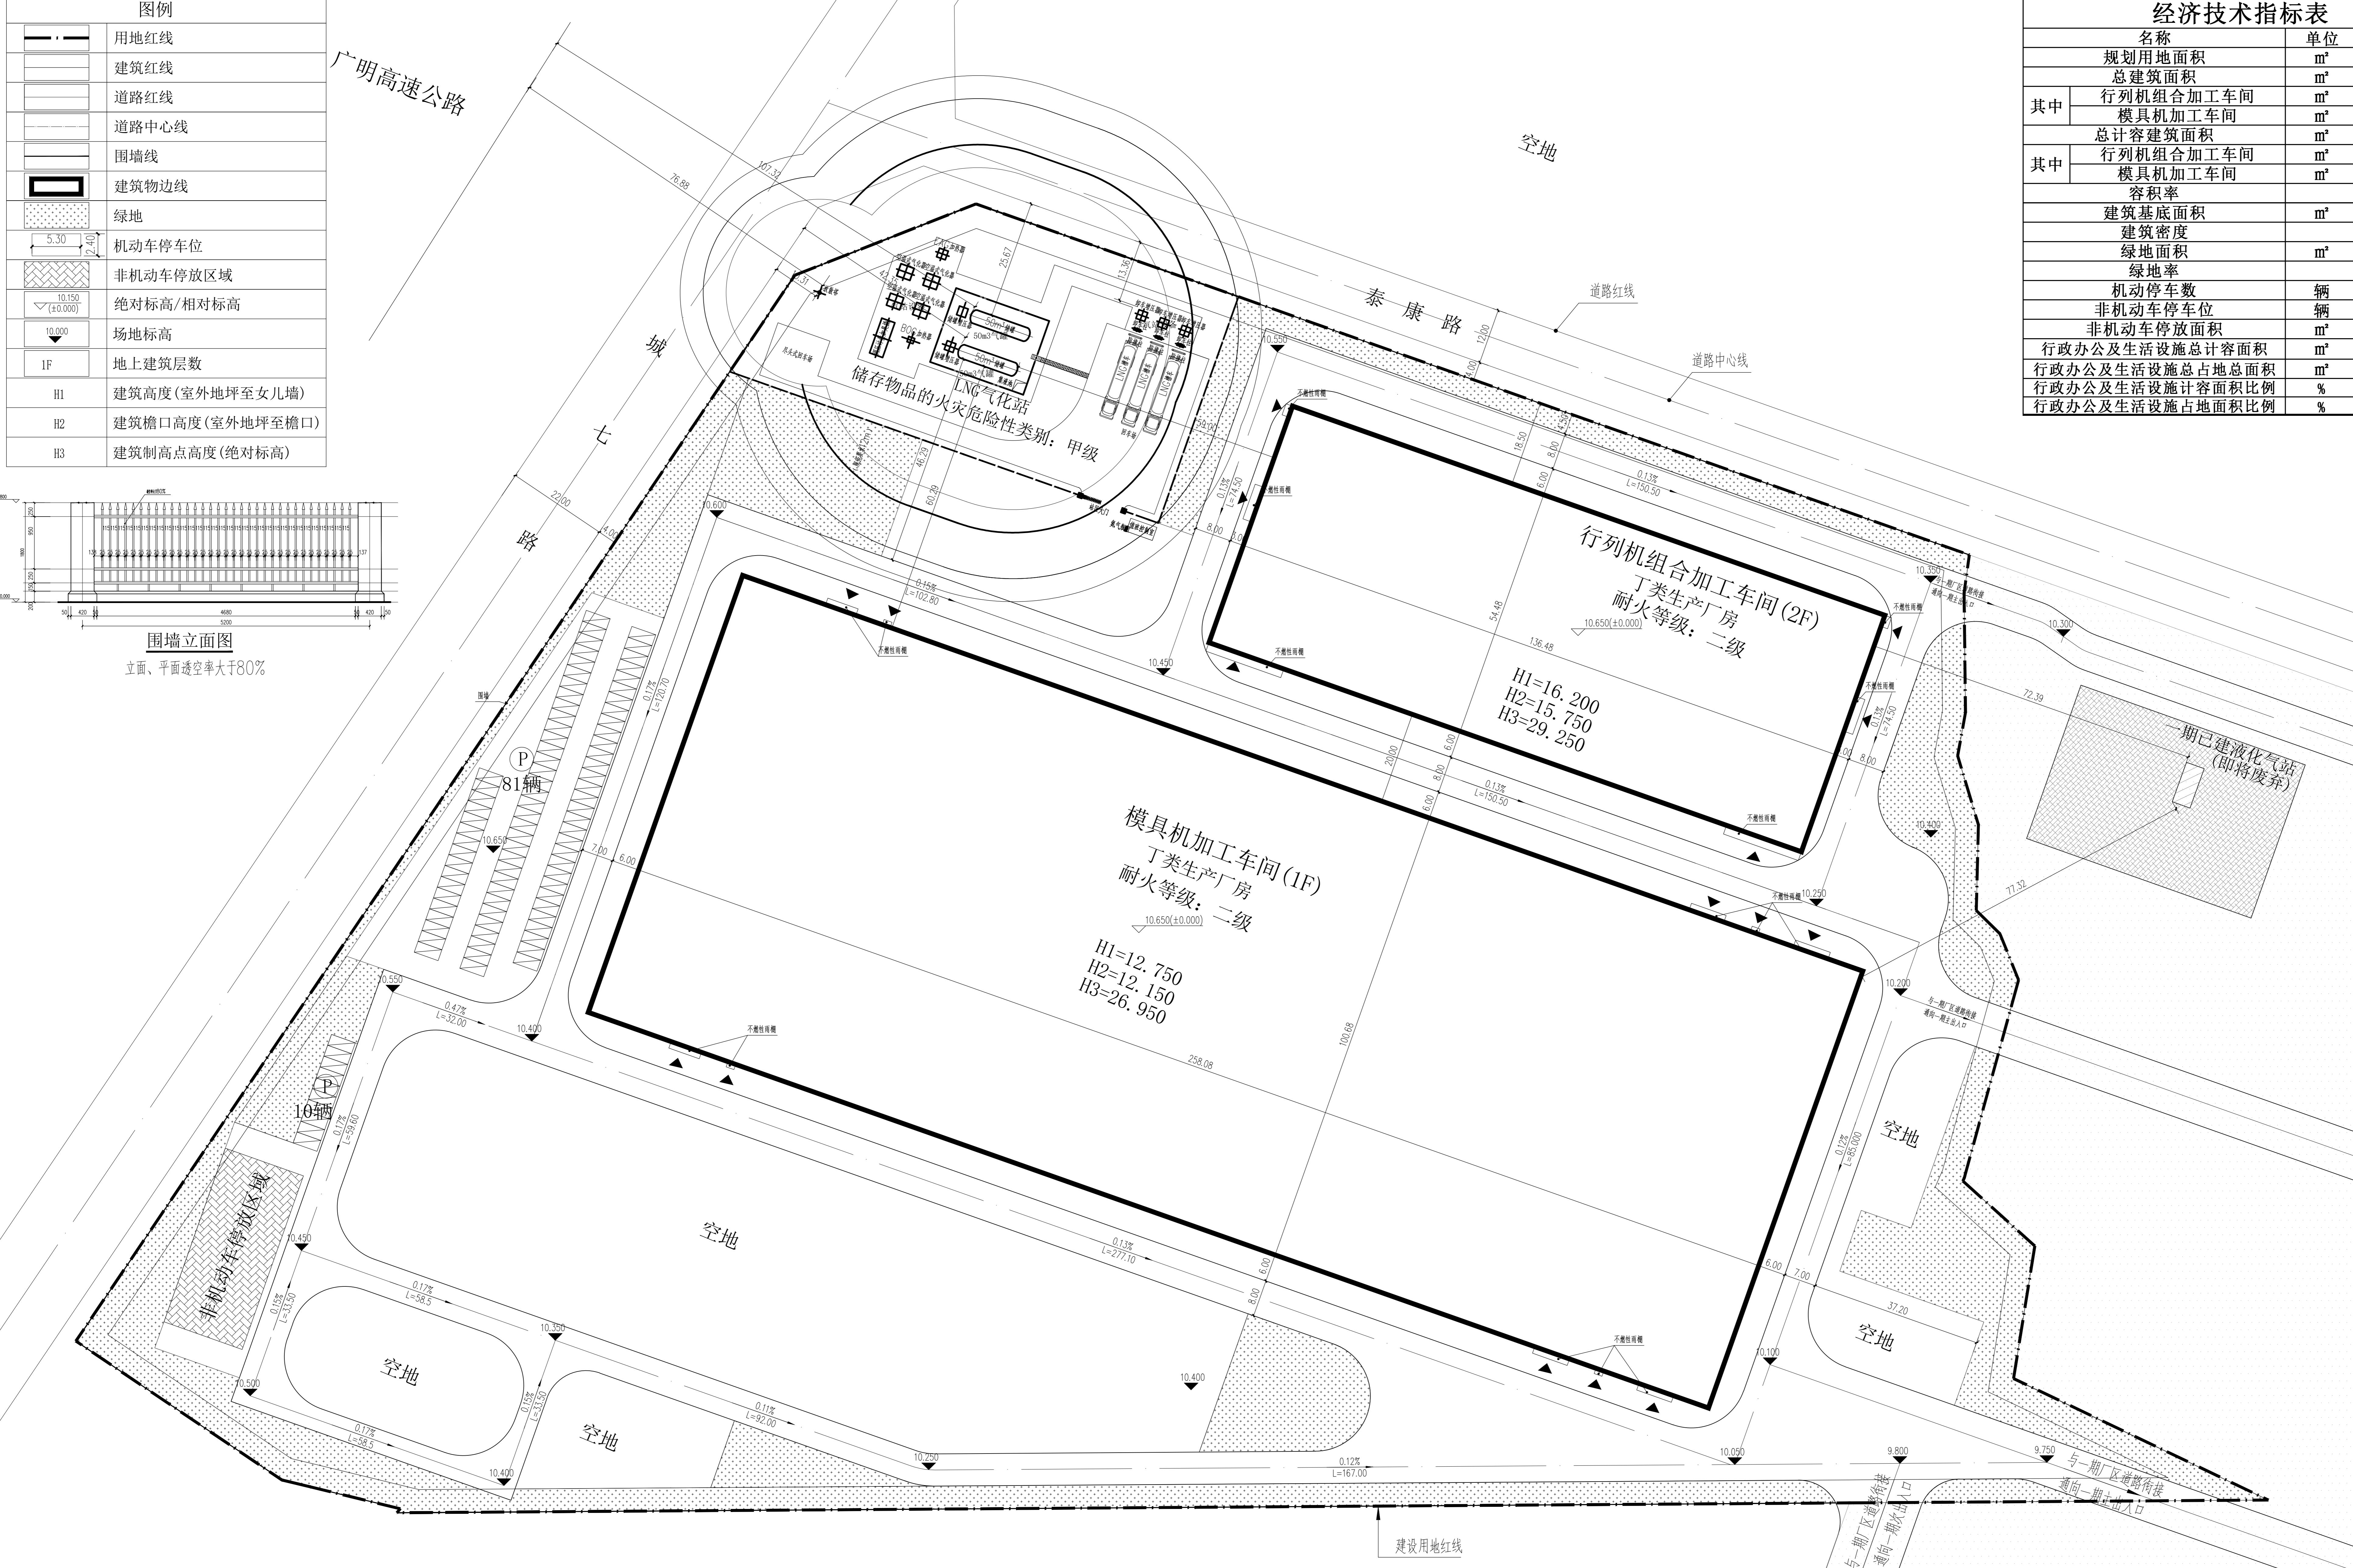

**建筑情况一览表**

单体名称	层数	建筑高度(M)	消防高度(M)	基底面积(m <sup>2</sup> )	建筑面积(m <sup>2</sup> )	计容面积(m <sup>2</sup> )	不计容面积(m <sup>2</sup> )	结构	建设阶段
行列机组合加工车间	2F	16.20	15.75	7435.43	14870.86	22306.29	0	混凝土	拟建
模具机加工车间	1F	12.75	12.15	25983.49	25983.49	51966.99	0	钢结构	拟建
合计				33418.92	40854.36	74273.28	0		

1. 图中间距按《佛山市城市规划管理技术规范(2015)》
2. 本项目室外地面起算基准点高程:10.000(85国家高程)。图纸采用的坐标系为“佛山2000坐标系”。
3. 本图尺寸以米为单位。
4. 本项目围墙按整体厂区设置,围墙透空率大于80%。
5. 本项目用地红线以宗地图为准。

佛山建筑设计院有限公司  
 佛山华兴玻璃有限公司50台套先行列机项目  
 工程名称: 佛山 高明  
 工程地址: 佛山 高明  
 工程号: 专业 图号 阶段 日期  
 2023-001 建筑 建-001 方案 2023.08  
 图纸内容: 总平面图

审核	会签
审定: 何伟文	建筑: 何伟文
审核: 薛浩波	结构: 薛浩波
设计: 薛浩波	电气: 薛浩波
专业负责: 罗毅超	给排水: 罗毅超
校核: 黄晓	暖通: 黄晓
设计: 薛浩波	

注册师: 薛浩波  
 建设方: 佛山华兴玻璃有限公司

审核	日期	修改版次	日期	版次
01	2023.08	01		
02		02		
03		03		
04		04		
05		05		

10