




挡土墙、道路、排水管位置图 1:100

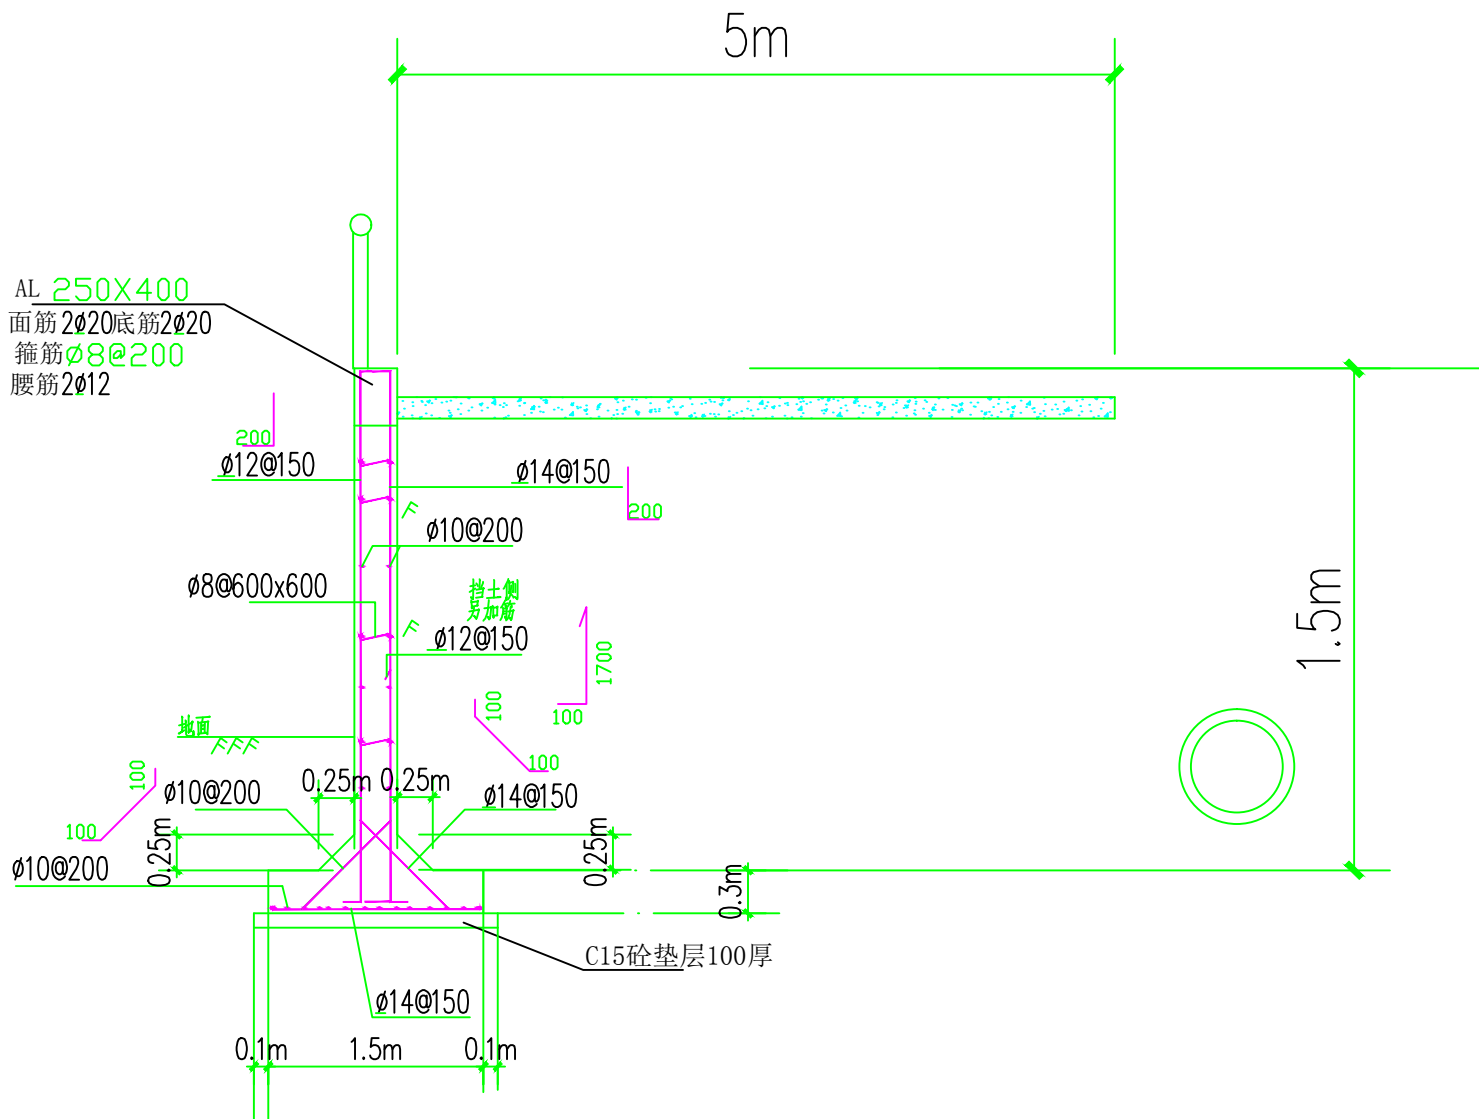

挡土墙大样

1. 基础应置于实土上且地基承载力特征值 f_{ak} 不小于200KPa
2. 每隔10~20米设置伸缩缝, 缝宽20~30mm, 缝内用沥青麻丝填塞。
3. 砼等级为C25

说明:

1. 挡土墙265米;
2. 道路宽5米, 面积1325平方米;
3. 排水管DN800, 长80米, 检查井3个;
4. 实际工程量以现场实际为准。

广州博厦建筑设计院有限公司 GuangZhou Boshu Architectural Design Institute Co., Ltd.				建筑工程甲级设计证书编号:A244007828 甲级规划资质证书编号:自资规甲字21440165			
审定	刘茂发		校对	黄景华	工程名称	挡土墙、道路、排水管工程	审图号
审核	陈云森		专业负责	黄景华	图纸	挡土墙、道路、排水管平面图	设计阶段
项目负责人	陈云森		设计	黎东航	内容		施工图
						图号	J-04
						出图日期	2023.08.10