



- 注：
- 1. 水井的尺寸为3900*3900，水沟16米，截面尺寸：250*250；
 - 2. 台阶修复，约3平方米；
 - 3. 厨房屋顶补漏暂定95平方米。

拆除修复地面，厚度暂按200厚计
新建砖砌两边单砖排水沟，规格250*200


水井面修复 1:100

 广州博厦建筑设计院有限公司 GuangZhou Boshu Architectural Design Institute Co.,Ltd.				建筑工程甲级设计证书编号:A244007828 甲级规划资质证书编号:自资规甲字21440165			
				建设单位 高明区荷城街道南洲东西股份经济合作社		设计号	
审 定	刘茂发	校 对	黄景华	工程名称	水井面修复	审图号	
审 核	陈云森	专业负责	黄景华	图 纸	水井面修复平面图	设计阶段	施工图
项目负责	陈云森	设 计	黎东航	内 容		图 号	J-01
						出图日期	2023.08.10



拆搬装分类垃圾箱棚 1:100

1. 拆除分类垃圾池1个（含棚），并清除在面杂草，浇筑C25混凝土路面，150厚，面积暂定100平方；
2. 迁移信息栏到业主指定地点，距离500米范围内。

  广州博厦建筑设计院有限公司 GuangZhou Boshan Architectural Design Institute Co.,Ltd.				建筑工程甲级设计证书编号:A244007828 甲级规划资质证书编号:自资规甲字21440165											
				兴建单位		高明区荷城街道南洲东西股份经济合作社		设计号							
审 定		刘茂发		校 对		黄景华		工程名称		拆搬装分类垃圾箱棚 迁移信息栏		审图号			
审 核		陈云森		专业负责		黄景华		图 纸 拆搬装分类垃圾箱棚 迁移信息栏平面图		设计阶段		施工图			
项目负责		陈云森		设 计		黎东航				图 号		J-02			
								内 容		拆搬装分类垃圾箱棚 迁移信息栏平面图		出图日期		2023.08.10	



拆除树池 1:100




文化楼门口绿化改造 1:100

- 注：
- 1. 拆除树池5个，并修复地面，面积暂定10平方；
 - 2. 迁移5株树木到业主指定地点，距离1公里范围内；
 - 3. 树池规格：3个1500*1500，2个2000*2000

<div><div></div><div>广州博厦建筑设计院有限公司</div><div>GuangZhou Boshu Architectural Design Institute Co.,Ltd.</div></div>				建筑工程甲级设计证书编号:A244007828 甲级规划资质证书编号:自资规甲字21440165				
兴建单位				高明区荷城街道南洲东西股份经济合作社	设计号			
审 定	刘茂发		校 对	黄景华	工程名称	拆除树池	审图号	
审 核	陈云森		专业负责	黄景华	图 纸	拆除树池平面图	设计阶段	施工图
项目负责	陈云森		设 计	黎东航	内 容		图 号	J-03
							出图日期	2023.08.10



挡土墙、道路、排水管位置图 1:100

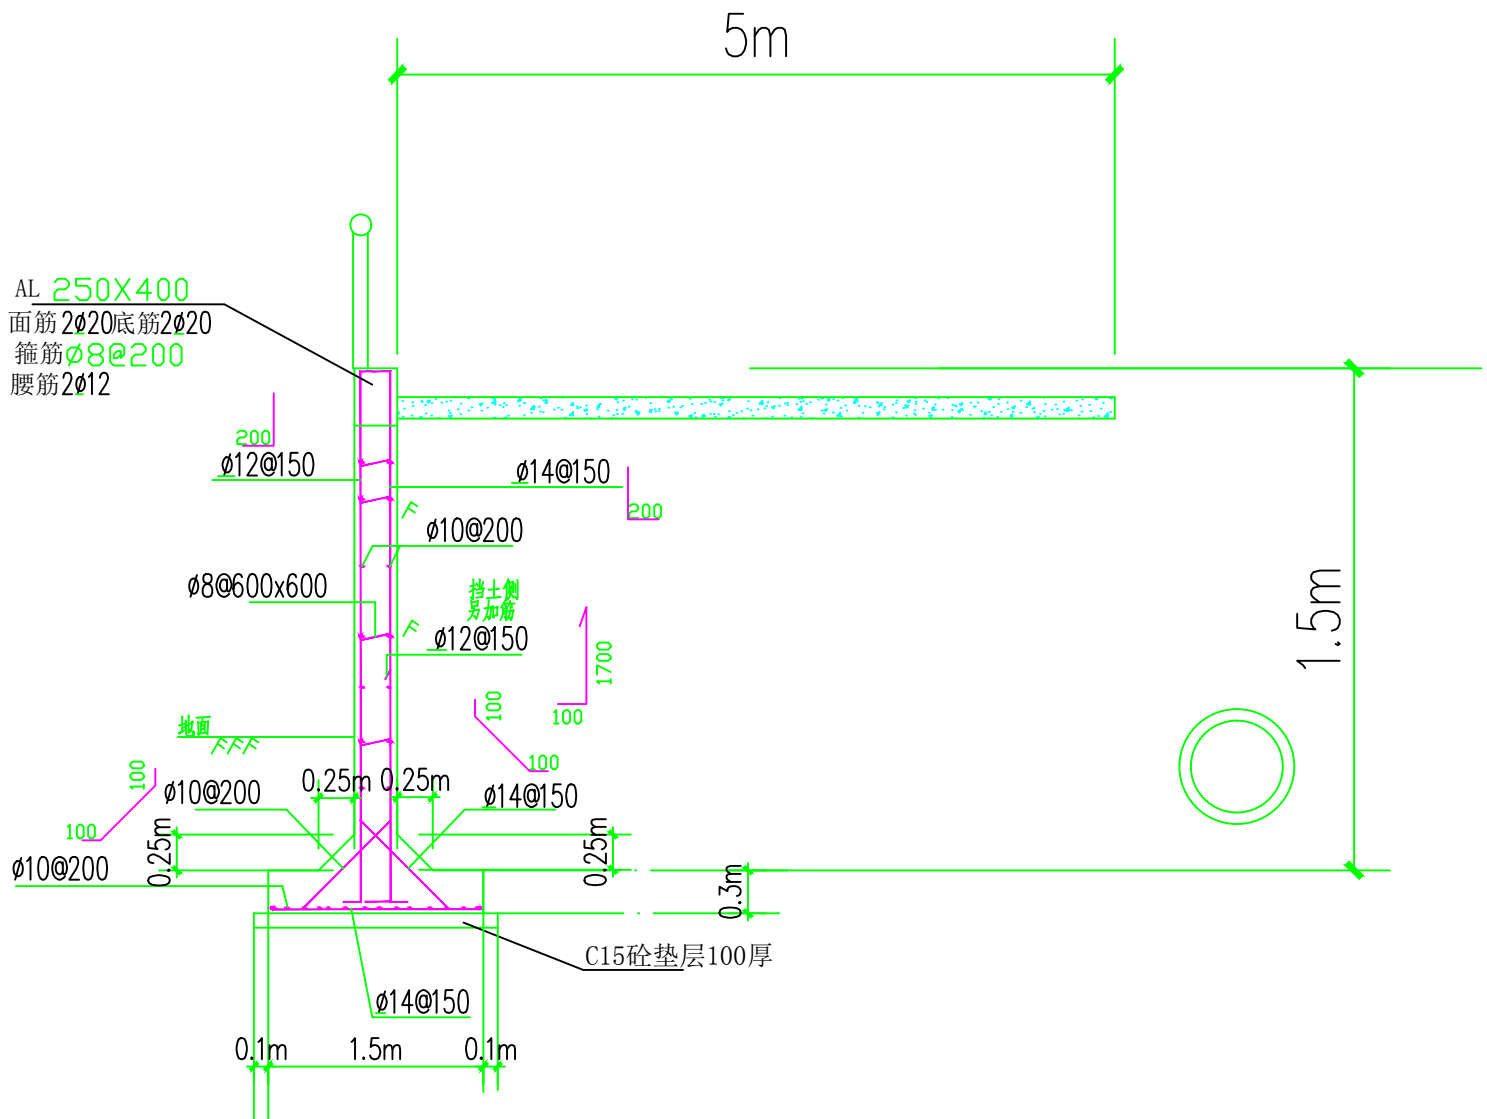


挡土墙大样

1. 基础应置于实土上且地基承载力特征值 f_{ak} 不小于200KPa
2. 每隔10~20米设置伸缩缝, 缝宽20~30mm, 缝内用沥青麻丝填塞。
3. 砼等级为C25

说明:


1. 挡土墙265米;
2. 道路宽5米, 面积1325平方米;
3. 排水管DN800, 长80米, 检查井3个;
4. 实际工程量以现场实际为准。

广州博厦建筑设计院有限公司 GuangZhou Boshu Architectural Design Institute Co., Ltd.				建筑工程甲级设计证书编号:A244007828 甲级规划资质证书编号:自资规甲字21440165			
审定	刘茂发		校对	黄景华	工程名称	挡土墙、道路、排水管工程	审图号
审核	陈云森		专业负责	黄景华	图纸	挡土墙、道路、排水管平面图	设计阶段
项目负责人	陈云森		设计	黎东航	内容		施工图
						图号	J-04
						出图日期	2023.08.10

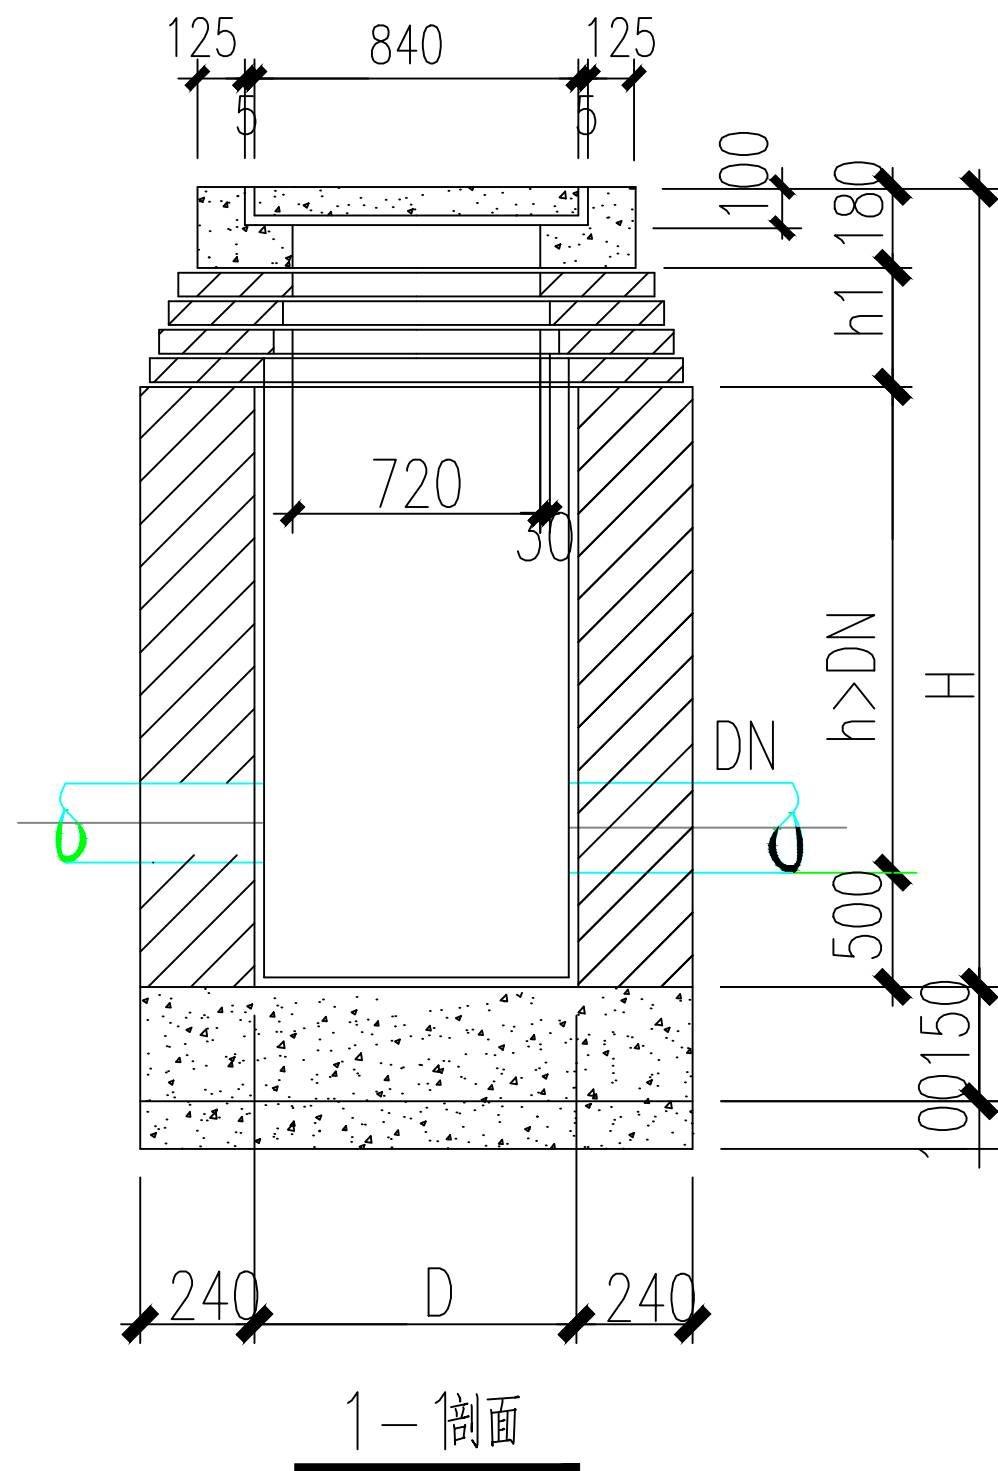


	DN	D	H	h1	
1	150-400	800	≤2500	260	
2	150-600	1000	≤4000	585	
3	700-900	1250		845	✓
4	1000	1400		1040	

市政排水井大样图

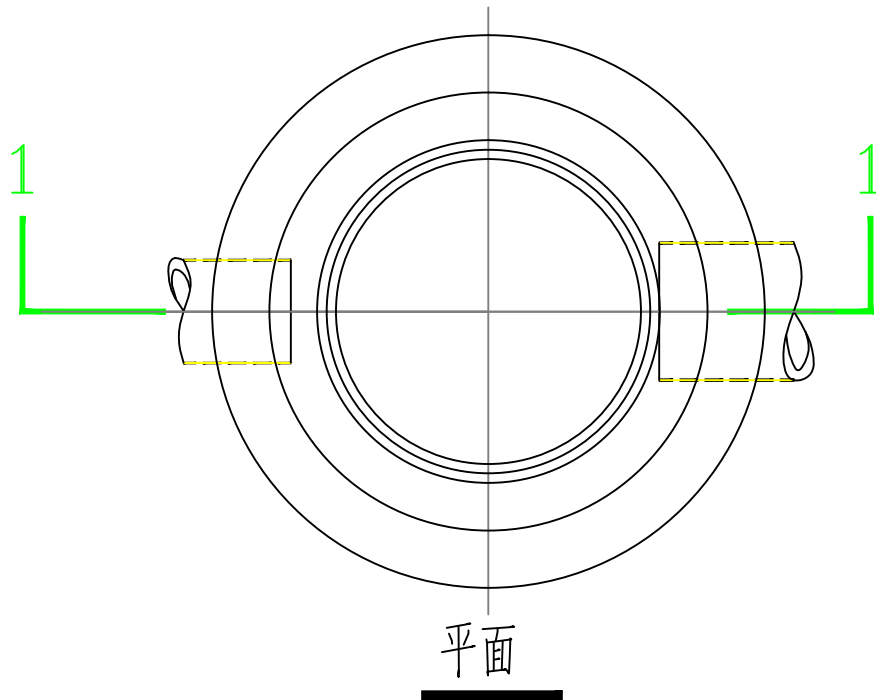


说明:

- 1、管沟开挖后,人工整平沟底,铺粗砂或天然级配砂石、级配碎石、石屑垫层200mm,并夯实。
- 2、按照双壁波纹管或PVC生产厂家技术要求,安装管道。
- 3、管道腋下一侧对称回填粗砂并夯实,形成管座,要求密实度>95%。
- 4、回填时管道两侧 应对称夯实,在管底两侧至管定±500mm 范围内不得含有机物及大于100mm的大块砖石硬块,回填应分层夯实, 两侧压实面不能超过30CM。
- 5、管道各细部尺寸具体参数参照双壁波纹管或PVC管样本。
- 6、施工时应结合厂家产品技术要求进行。
- 7、管道采用热缩套连接。
- 8、当地基承载力小于0.2MPa时,底部加铺200mm厚碎石层或现场确定。
- 9、图中尺寸以毫米计。

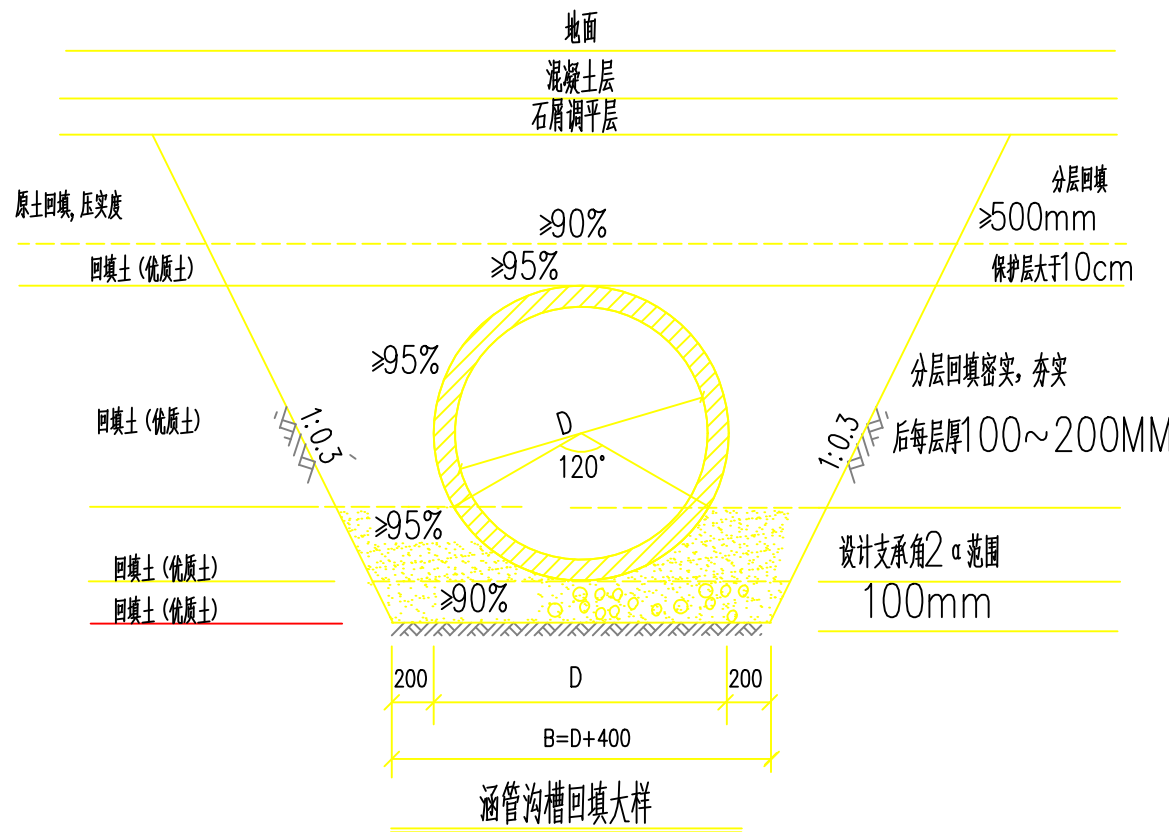

排污排水管安装详图

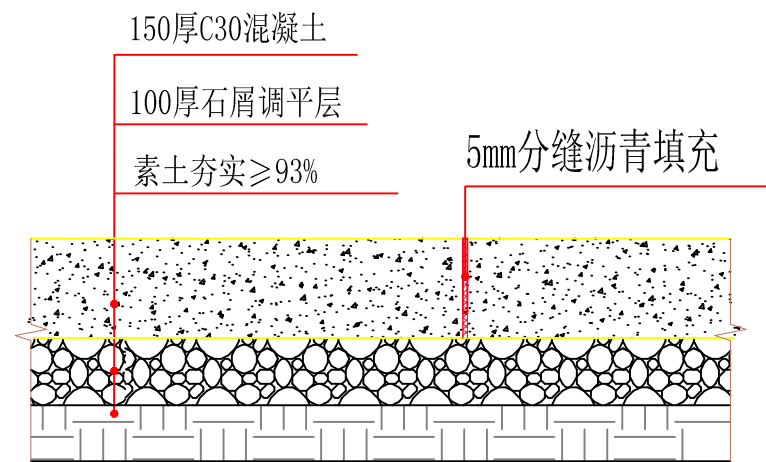

混凝土地面结构详图

注: 1、路面需设置缩缝,面层作找平、拉毛处理,未详尽之处参照相关规范执行;
2、道路新旧交接处,需要设施植筋,采用长50cm,φ14传力杆@500,沥青填缝;

广州博厦建筑设计院有限公司 GuangZhou Bosha Architectural Design Institute Co.,Ltd.				建筑工程甲级设计证书编号:A244007828 甲级规划资质证书编号:自资规甲字21440165			
审定	刘茂发		校对	黄景华	建设单位	高明区荷城街道南洲东西股份经济合作社	设计号
审核	陈云森		专业负责	黄景华	工程名称	挡土墙、道路、排水管工程	审图号
项目负责人	陈云森		设计	黎东航	图纸	大样图	设计阶段
					内容		施工图
							图号
							J-05
							出图日期
							2023.08.10