
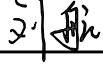

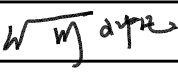

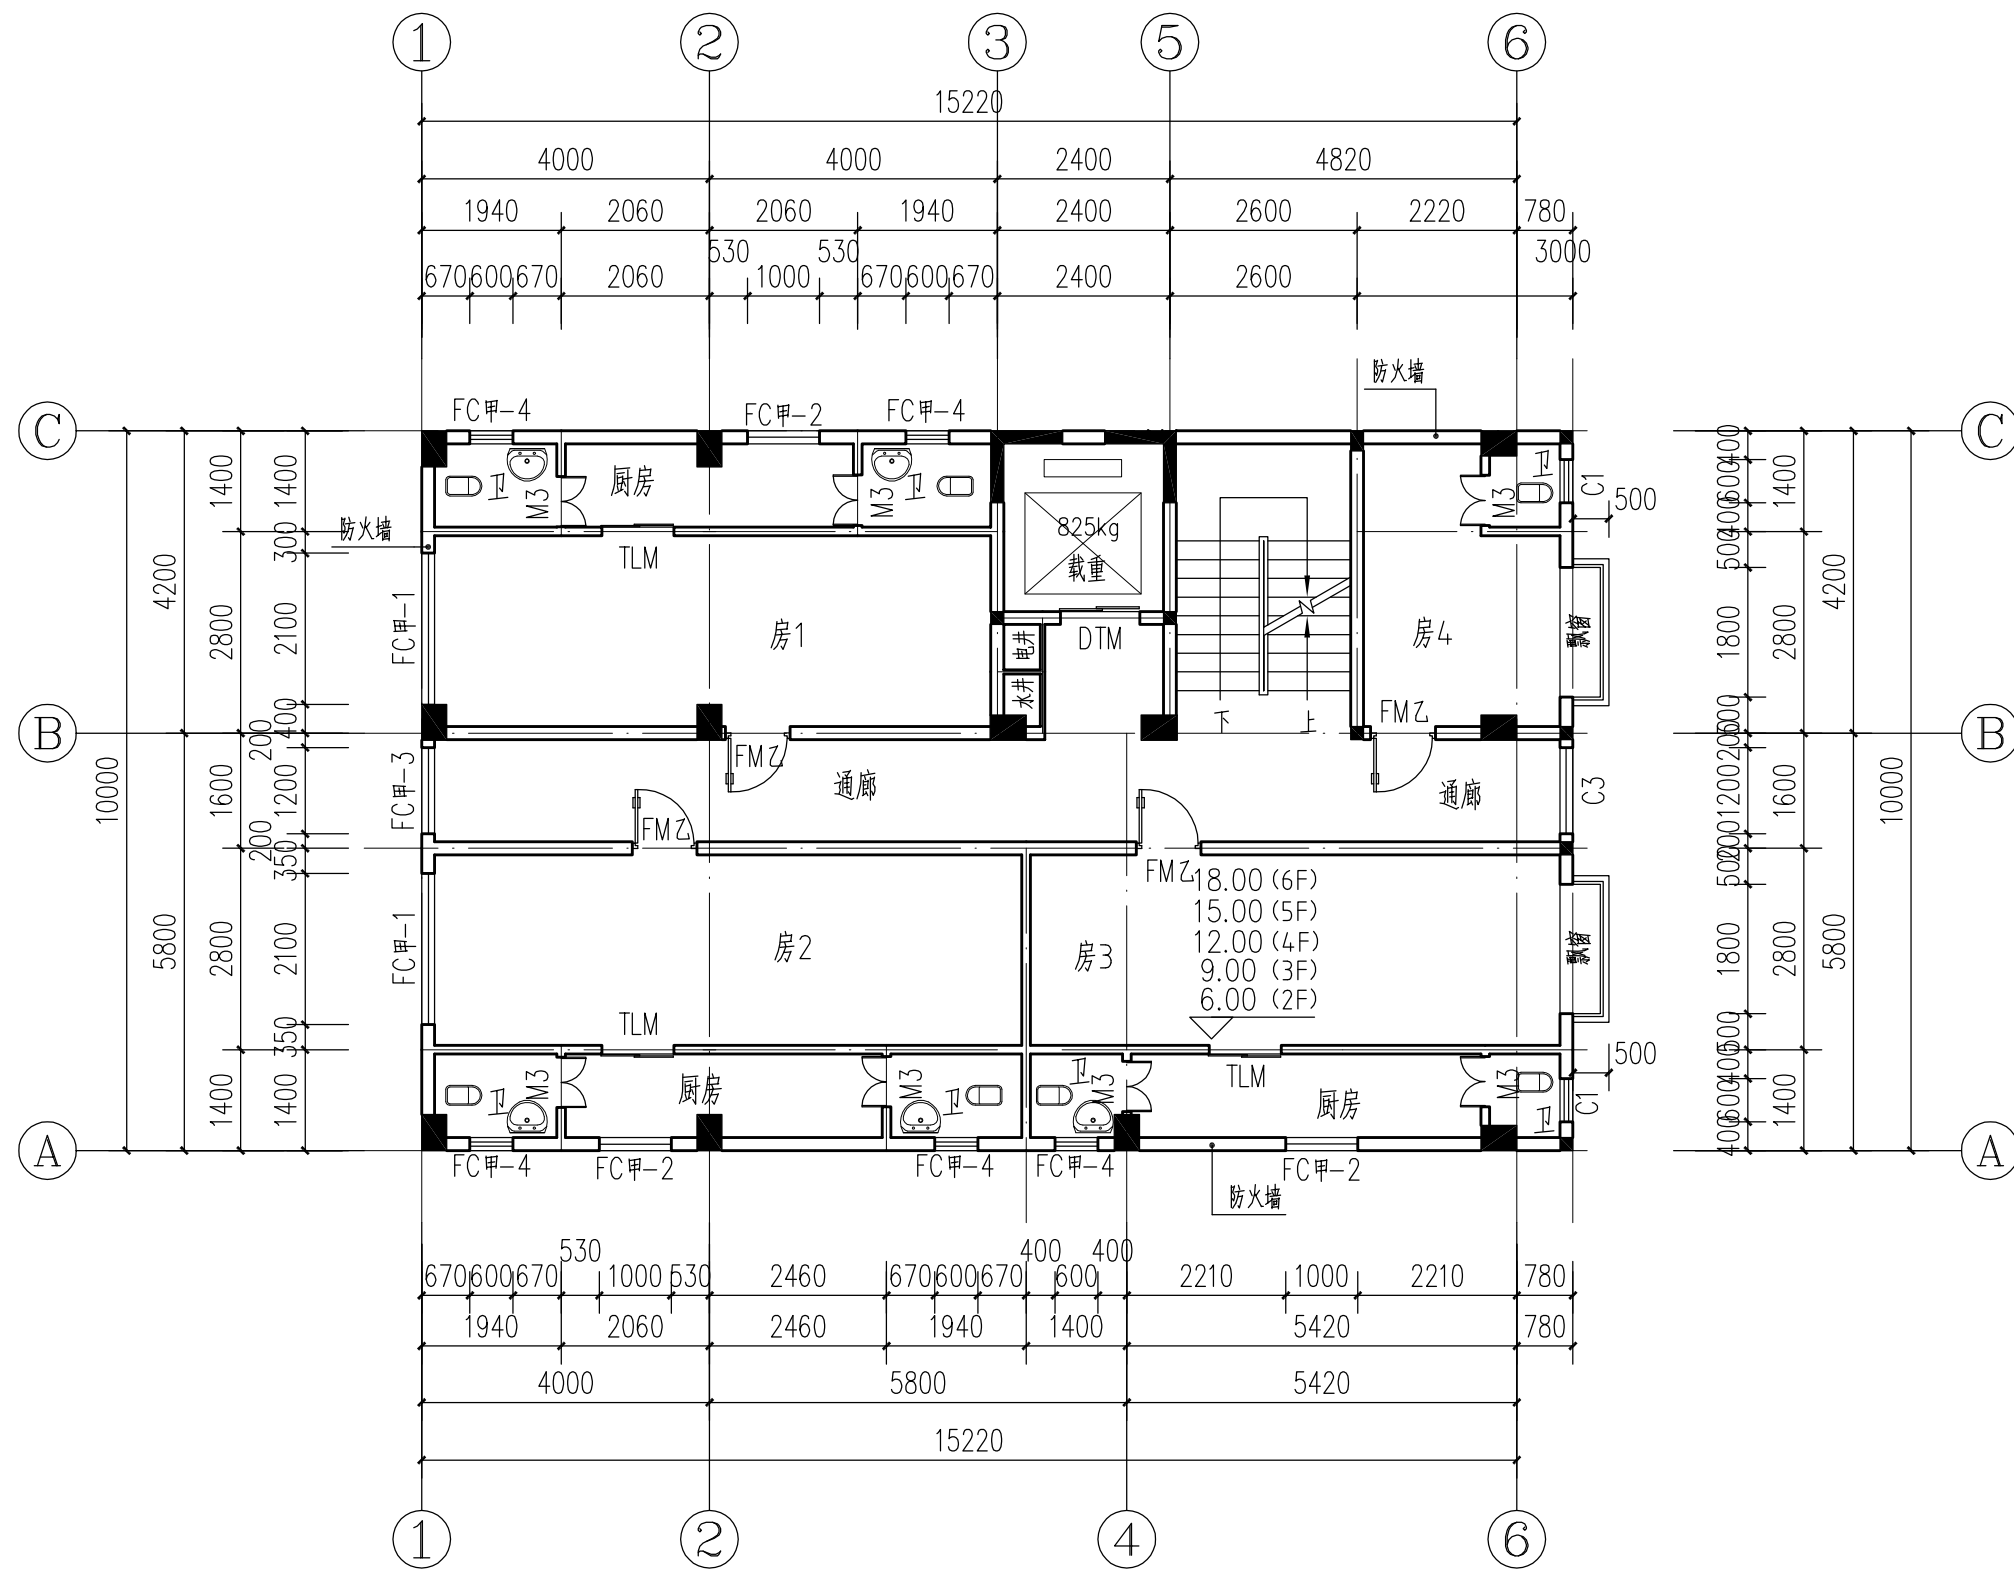


会签栏 COUNTER SIGNATURE		
建筑 PLUMBING.		
结构 STRUCT.		
给排水 PLUMBING.		
通风 HVAC.		
电气 ELEC.		
盖章栏(未盖技术出图章 本图纸无效) STAMP		
类 别 CATEGORY	姓 名 FULL NAME	签 名 SIGNATURE
设 计 DESIGNED BY	伍俊飞	
校 对 CHECKED BY	刘 航	
专业负责人 SPECIALTY CHIEF	张万青	
项目负责人 PROJECT CHIEF	张万青	
审 核 EXAMINED BY	张万青	
审 定 APPROVED BY	何可帆	
刘 鉴 中		
建设单位		CLIENT
刘鉴中明华楼建设项目		
项目名称		PROJECT
子项目名称		SUB-PROJECT
首层平面图		
图名		
图号	J-01	DRAWN NO.
比例	1:100	SCALE
图幅	A3	SHEET
日期	2022.04	DATE
工程编号		PROJECT NO.
 华茗设计集团有限公司		
Huaming Design Group Co.Ltd.		
证书等级:建筑工程甲级 证书编号: A133003055		
证书等级:风景园林甲级 证书编号: A133003055		
证书等级:城乡规划乙级 证书编号: [浙]城规编(142100)		



二-六层平面图 1:100

会签栏 COUNTER SIGNATURE

建筑 PLUMBING.		
结构 STRUCT.		
给排水 PLUMBING.		
通风 HVAC.		
电气 ELEC.		

盖章栏(未盖技术出图章 本图纸无效) STAMP

类别 CATEGORY	姓名 FULL NAME	签名 SIGNATURE
设计 DESIGNED BY	伍俊飞	伍俊飞
校对 CHECKED BY	刘航	刘航
专业负责人 SPECIALTY CHIEF	张万青	张万青
项目负责人 PROJECT CHIEF	张万青	张万青
审核 EXAMINED BY	张万青	张万青
审定 APPROVED BY	何可帆	何可帆

刘鉴中

建设单位 CLIENT

刘鉴中明华楼建设项目

项目名称 PROJECT

子项目名称 SUB-PROJECT

二-六层平面图

图名

图号 J-02 DRAWN NO.

比例 1:100 SCALE

图幅 A3 SHEET


日期 2022.04 DATE

工程编号 PROJECT NO.

华茗设计集团有限公司


Huaming Design Group Co.Ltd.

证书等级: 建筑工程甲级 证书编号: A133003055
证书等级: 风景园林甲级 证书编号: A133003055
证书等级: 城乡规划乙级 证书编号: [建]规规编(142100)

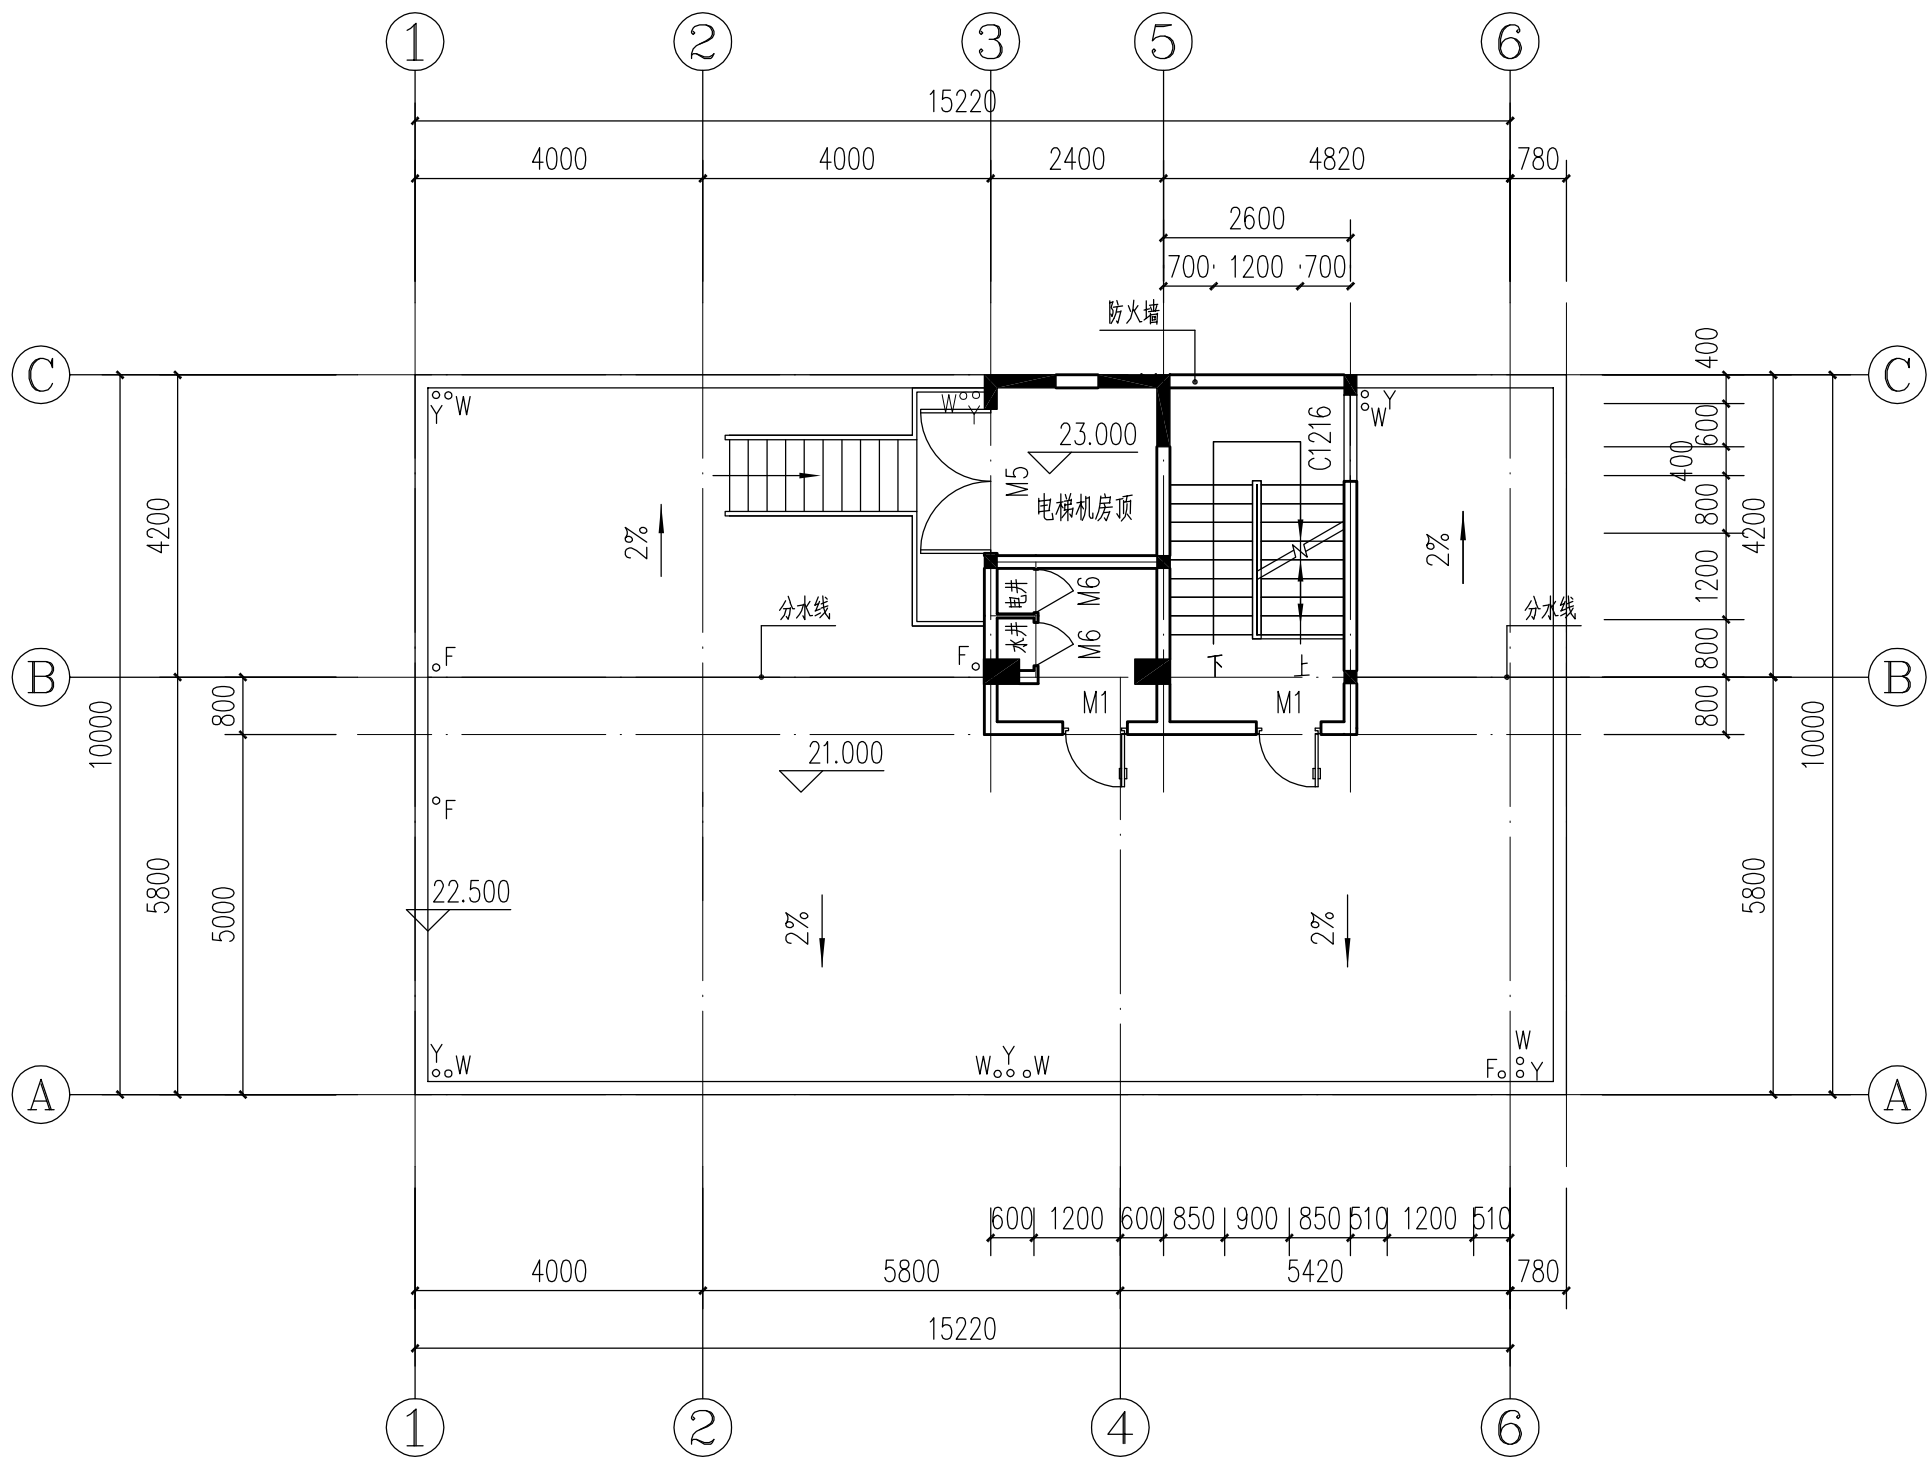

天面层平面图 1:100

会签栏 COUNTER SIGNATURE		
建筑 PLUMBING.		
结构 STRUCT.		
给排水 PLUMBING.		
通风 HVAC.		
电气 ELEC.		
盖章栏(未盖技术出图章 本图纸无效) STAMP		
类别 CATEGORY	姓名 FULL NAME	签名 SIGNATURE
设计 DESIGNED BY	伍俊飞	伍俊飞
校对 CHECKED BY	刘航	刘航
专业负责人 SPECIALTY CHIEF	张万青	张万青
项目负责人 PROJECT CHIEF	张万青	张万青
审核 EXAMINED BY	张万青	张万青
审定 APPROVED BY	何可帆	何可帆
刘鉴中		
建设单位 CLIENT		
刘鉴中明华楼建设项目		
项目名称 PROJECT		
子项目名称 SUB-PROJECT		
天面层平面图		
图名		
图号	J-03	DRAWN NO.
比例	1:100	SCALE
图幅	A3	SHEET
日期	2022.04	DATE
工程编号 PROJECT NO.		
华茗设计集团有限公司		
Huaming Design Group Co.Ltd.		
证书等级:建筑工程甲级 证书编号: A133003055		
证书等级:风景园林甲级 证书编号: A133003055		
证书等级:城乡规划乙级 证书编号: [建]执规(142100)		

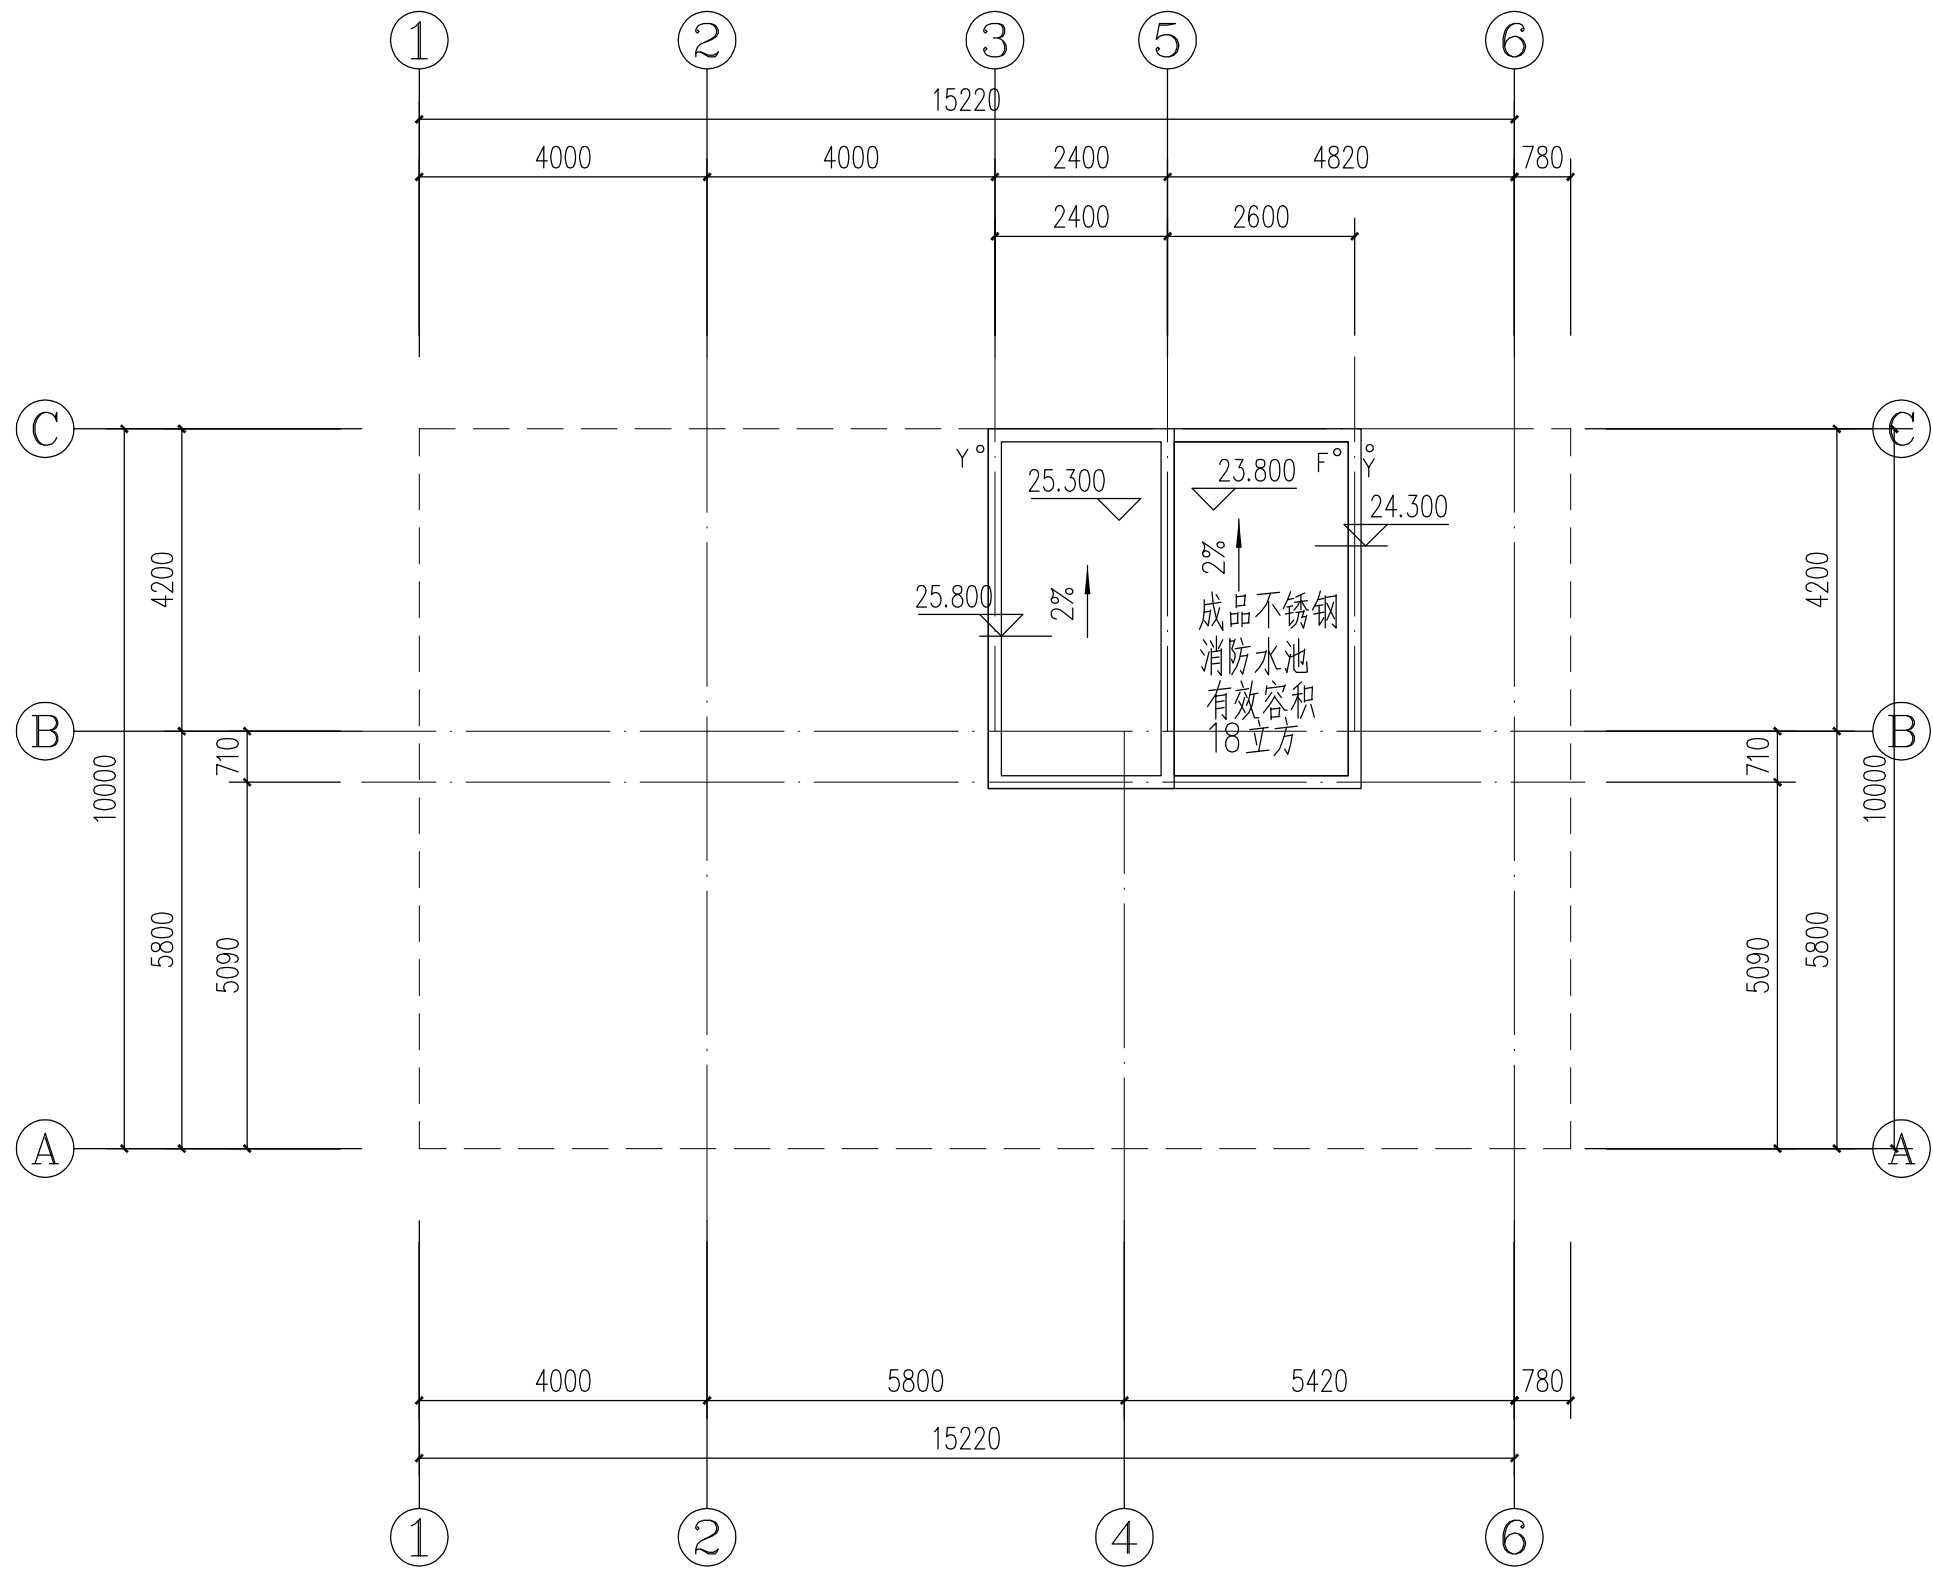

机房 梯间顶平面图 1:100

会签栏 COUNTER SIGNATURE

建筑 PLUMBING.		
结构 STRUCT.		
给排水 PLUMBING.		
通风 HVAC.		
电气 ELEC.		

盖章栏(未盖技术出图章 本图纸无效) STAMP

类别 CATEGORY	姓名 FULL NAME	签名 SIGNATURE
设计 DESIGNED BY	伍俊飞	伍俊飞
校对 CHECKED BY	刘航	刘航
专业负责人 SPECIALTY CHIEF	张万青	张万青
项目负责人 PROJECT CHIEF	张万青	张万青
审核 EXAMINED BY	张万青	张万青
审定 APPROVED BY	何可帆	何可帆

刘鉴中

建设单位 CLIENT

刘鉴中明华楼建设项目
项目名称 PROJECT

子项目名称 SUB-PROJECT

机房 梯间顶平面图

图名

图号 J-04 DRAWN NO.

比例 1:100 SCALE

图幅 A3 SHEET

日期 2022.04 DATE

工程编号 PROJECT NO.



华茗设计集团有限公司

Huaming Design Group Co.Ltd.

证书等级:建筑工程甲级 证书编号: A133003055
证书等级:风景园林甲级 证书编号: A133003055
证书等级:城乡规划乙级 证书编号: [建]规规编(142100)

会签栏 COUNTER SIGNATURE		
建筑 PLUMBING		
结构 STRUCT.		
给排水 PLUMBING		
通风 HVAC		
电气 ELEC.		

盖章栏(未盖技术出图章 本图纸无效) STAMP		
类别 CATEGORY	姓名 FULL NAME	签名 SIGNATURE
设计 DESIGNED BY	伍俊飞	伍俊飞
校对 CHECKED BY	刘航	刘航
专业负责人 SPECIALTY CHIEF	张万青	张万青
项目负责人 PROJECT CHIEF	张万青	张万青
审核 EXAMINED BY	张万青	张万青
审定 APPROVED BY	何可帆	何可帆

建设单位	刘鉴中	CLIENT
------	-----	--------

项目名称	刘鉴中明华楼建设项目	PROJECT
------	------------	---------

子项目名称		SUB-PROJECT
-------	--	-------------

图名	①-⑥立面图	
----	--------	--

图号	J-05	DRAWN NO.
----	------	-----------

比例	1:100	SCALE
----	-------	-------

图幅	A3	SHEET
----	----	-------


日期	2022.04	DATE
----	---------	------

工程编号		PROJECT NO.
------	--	-------------

华茗设计集团有限公司

Huaming Design Group Co.Ltd.

证书编号: A133003055
证书编号: A133003055
证书编号: A133003055

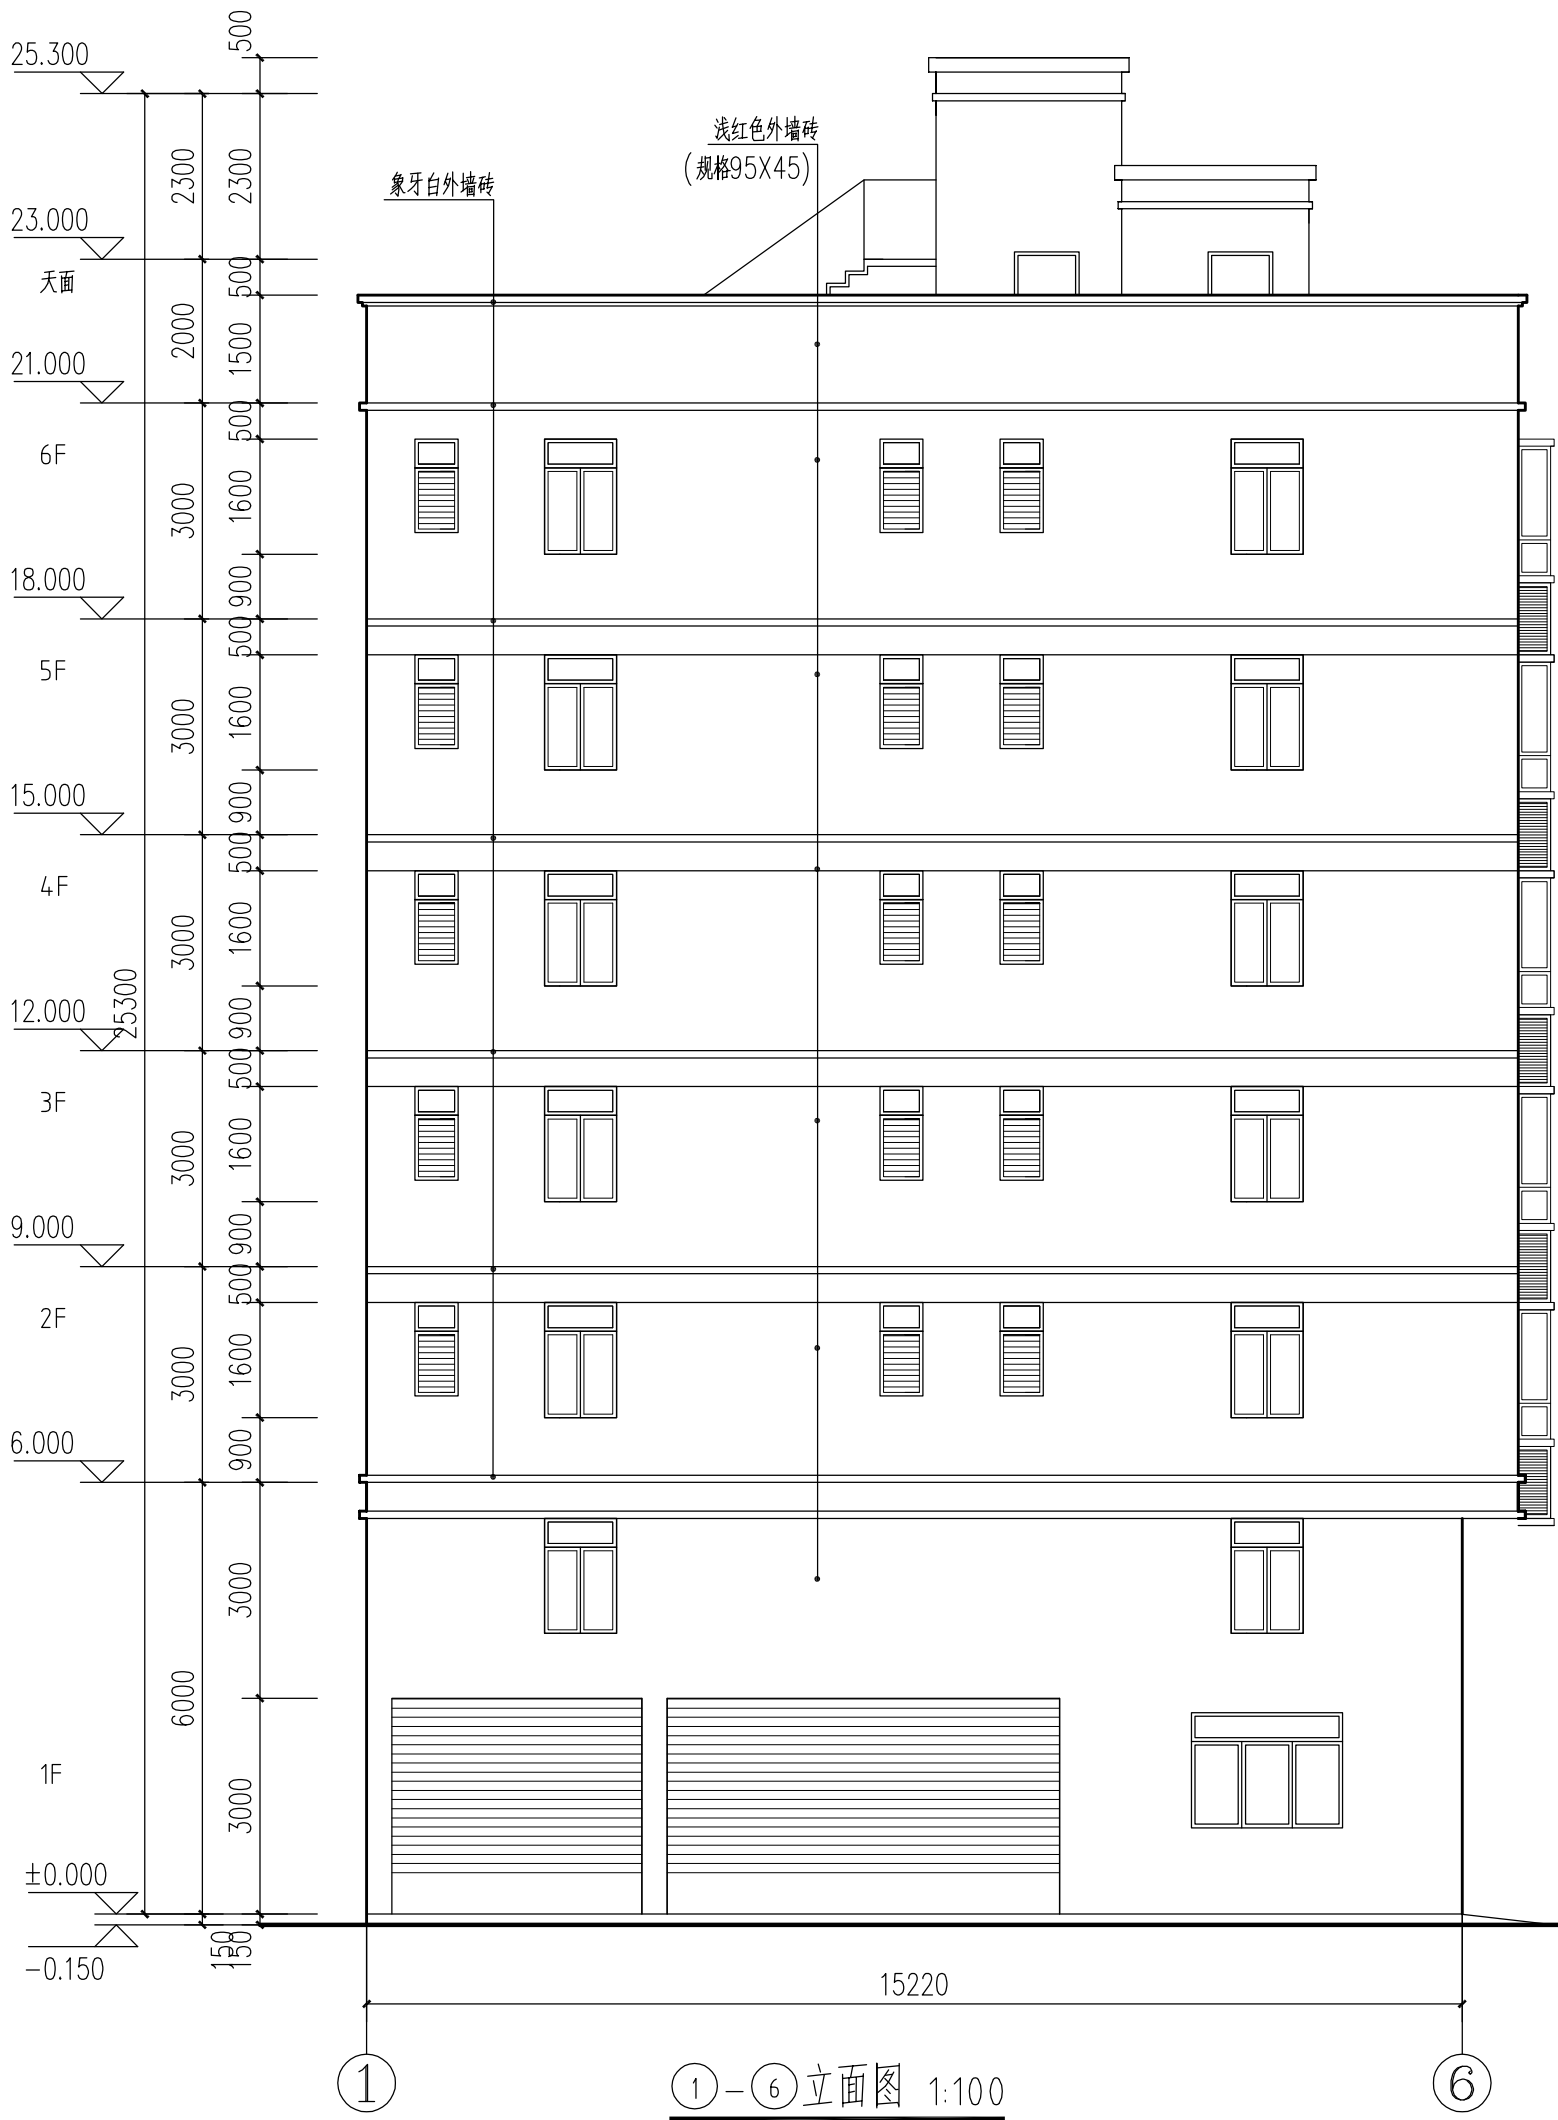

会签栏 COUNTER SIGNATURE		
建筑 PLUMBING		
结构 STRUCT.		
给排水 PLUMBING		
通风 HVAC		
电气 ELEC.		

盖章栏(未盖技术出图章 本图纸无效) STAMP		
类别 CATEGORY	姓名 FULL NAME	签名 SIGNATURE
设计 DESIGNED BY	伍俊飞	伍俊飞
校对 CHECKED BY	刘航	刘航
专业负责人 SPECIALTY CHIEF	张万青	张万青
项目负责人 PROJECT CHIEF	张万青	张万青
审核 EXAMINED BY	张万青	张万青
审定 APPROVED BY	何可帆	何可帆

建设单位	刘鉴中	CLIENT
------	-----	--------

项目名称	刘鉴中明华楼建设项目	PROJECT
------	------------	---------

子项目名称	6-1立面图	SUB-PROJECT
-------	--------	-------------

图名	6-1立面图	
----	--------	--

图号	J-06	DRAWN NO.
----	------	-----------


比例	1:100	SCALE
----	-------	-------

图幅	A3	SHEET
----	----	-------

日期	2022.04	DATE
----	---------	------

工程编号	PROJECT NO.	
------	-------------	--

华茗设计集团有限公司	Huaming Design Group Co.Ltd.	
证书编号: A133003055	证书编号: A133003055	
证书名称: 城乡规划编制乙级	证书编号: [待填]	

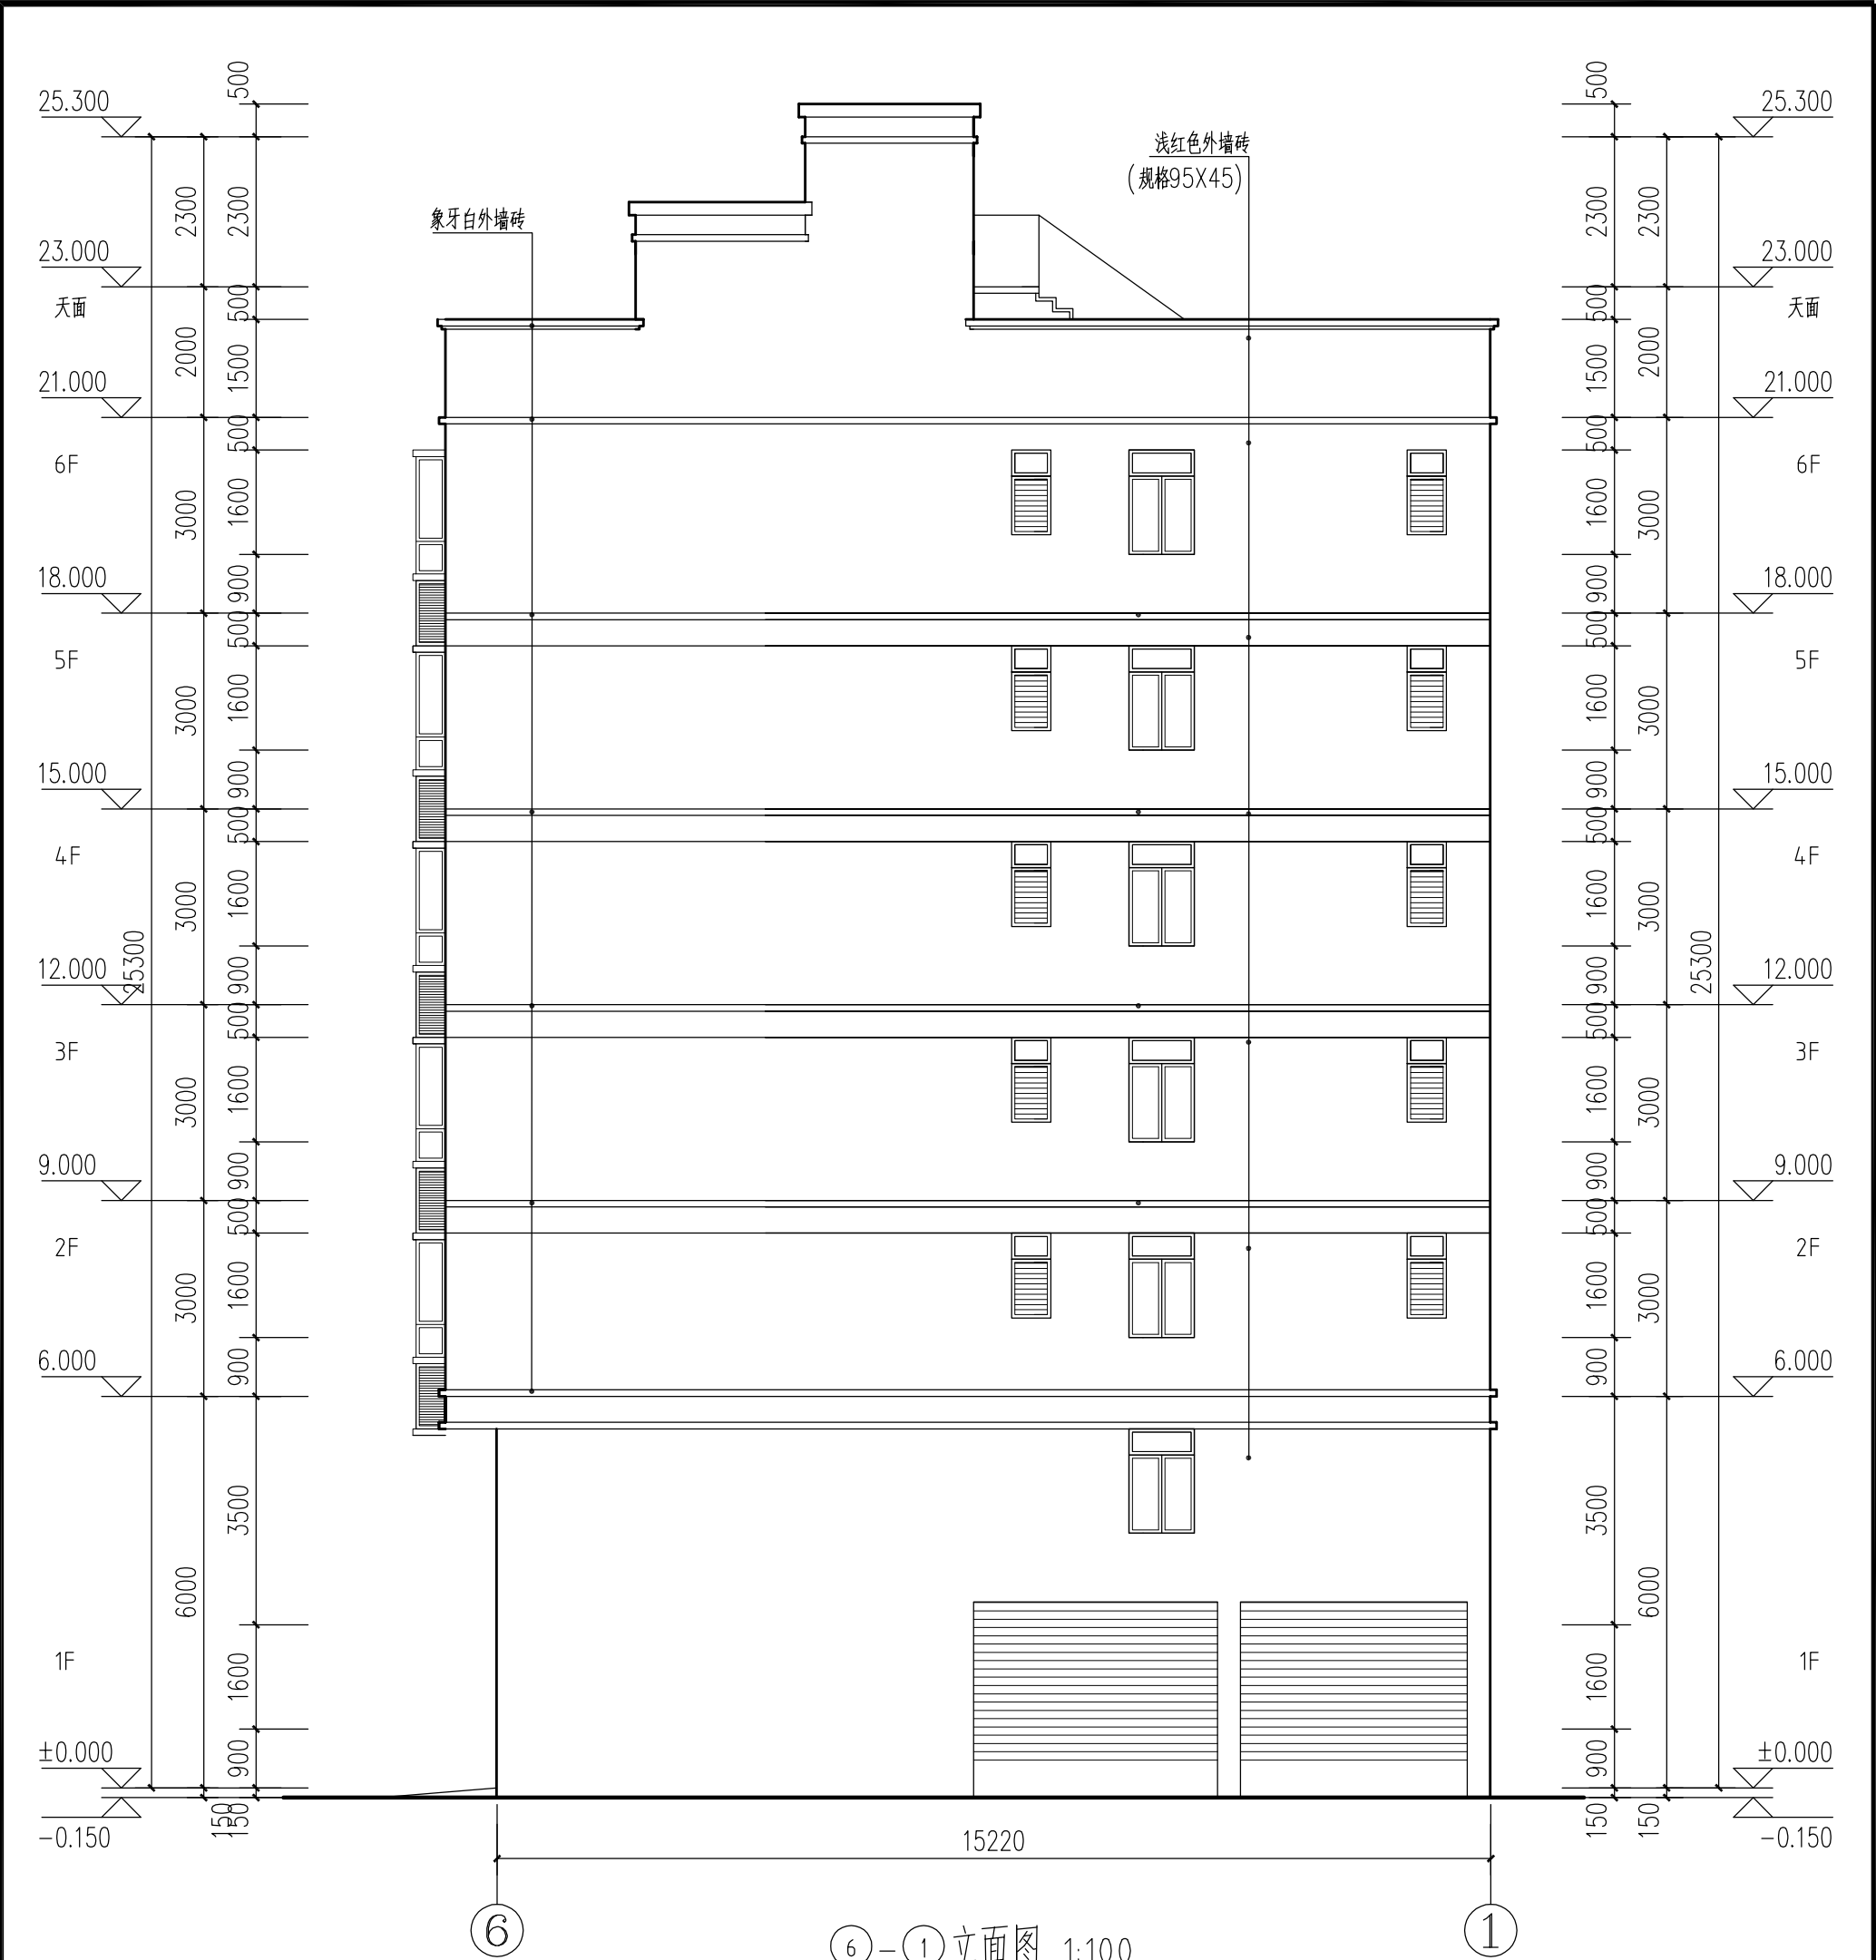

会 签 栏		
COUNTER SIGNATURE		
建筑 PLUMBING.		
结构 STRUCT.		
给排水 PLUMBING.		
通风 HVAC.		
电气 ELEC.		

盖章栏(未盖技术出图章 本图纸无效) STAMP

类别	姓名	签名
CATEGORY	FULL NAME	SIGNATURE
设计	伍俊飞	伍俊飞
DESIGNED BY	刘航	刘航
校对	张万青	张万青
CHECKED BY	张万青	张万青
专业负责人	张万青	张万青
SPECIALTY CHIEF	张万青	张万青
项目负责人	张万青	张万青
PROJECT CHIEF	张万青	张万青
审核	何可帆	何可帆
EXAMINED BY	何可帆	何可帆
审定	何可帆	何可帆
APPROVED BY	何可帆	何可帆

建设单位	刘鉴中	CLIENT
------	-----	--------

项目名称 刘鉴中华楼建设项目 PROJECT

子项目名称	SUB-PROJECT
-------	-------------

①-②立面图

名圖

图号	J-07	DRAWN NO.
----	------	-----------

比例	1:100	SCALE
----	-------	-------

図幅 A3 SHEET

日期	2022.04	DATE
----	---------	------

工程编号	PROJECT NO.
------	-------------



华茗设计集团有限公司

Huaming Design Group Co.Ltd

证书等级: 建筑工程中级	证书编号: A133003055
证书等级: 风景园林中级	证书编号: A133003055
证书等级: 城乡规划乙级	证书编号:

[蓝]注册编(142100)

会签栏 COUNTER SIGNATURE		
建筑 PLUMBING		
结构 STRUCT.		
给排水 PLUMBING		
通风 HVAC		
电气 ELEC.		

盖章栏(未盖技术出图章 本图纸无效) STAMP

类别 CATEGORY	姓名 FULL NAME	签名 SIGNATURE
设计 DESIGNED BY	伍俊飞	伍俊飞
校对 CHECKED BY	刘航	刘航
专业负责人 SPECIALTY CHIEF	张万青	张万青
项目负责人 PROJECT CHIEF	张万青	张万青
审核 EXAMINED BY	张万青	张万青
审定 APPROVED BY	何可帆	何可帆

建设单位 刘鉴中
CLIENT

项目名称 刘鉴中华楼建设项目
PROJECT

子项目名称
SUB-PROJECT

图名 (C)-(A)立面图

图号 J-08
DRAWN NO.

比例 1:100
SCALE

图幅 A3
SHEET

日期 2022.04
DATE

工程编号
PROJECT NO.

华茗设计集团有限公司

Huaming Design Group Co.Ltd.

证书编号: A133003055
证书编号: A133003055
证书编号: A133003055

