


主要技术经济指标		
用地面积	170	平方米
基地面积	152.20	平方米
总建筑面积	978.10	平方米
计入容积率面积	958.10	平方米
不计容建筑面积	20.00	平方米
住宅	978.10	平方米
非机动车位	30.12	平方米
机动车位	8	个
层数	6	层
层高(首层)	6	米
层高(标准层)	3	米

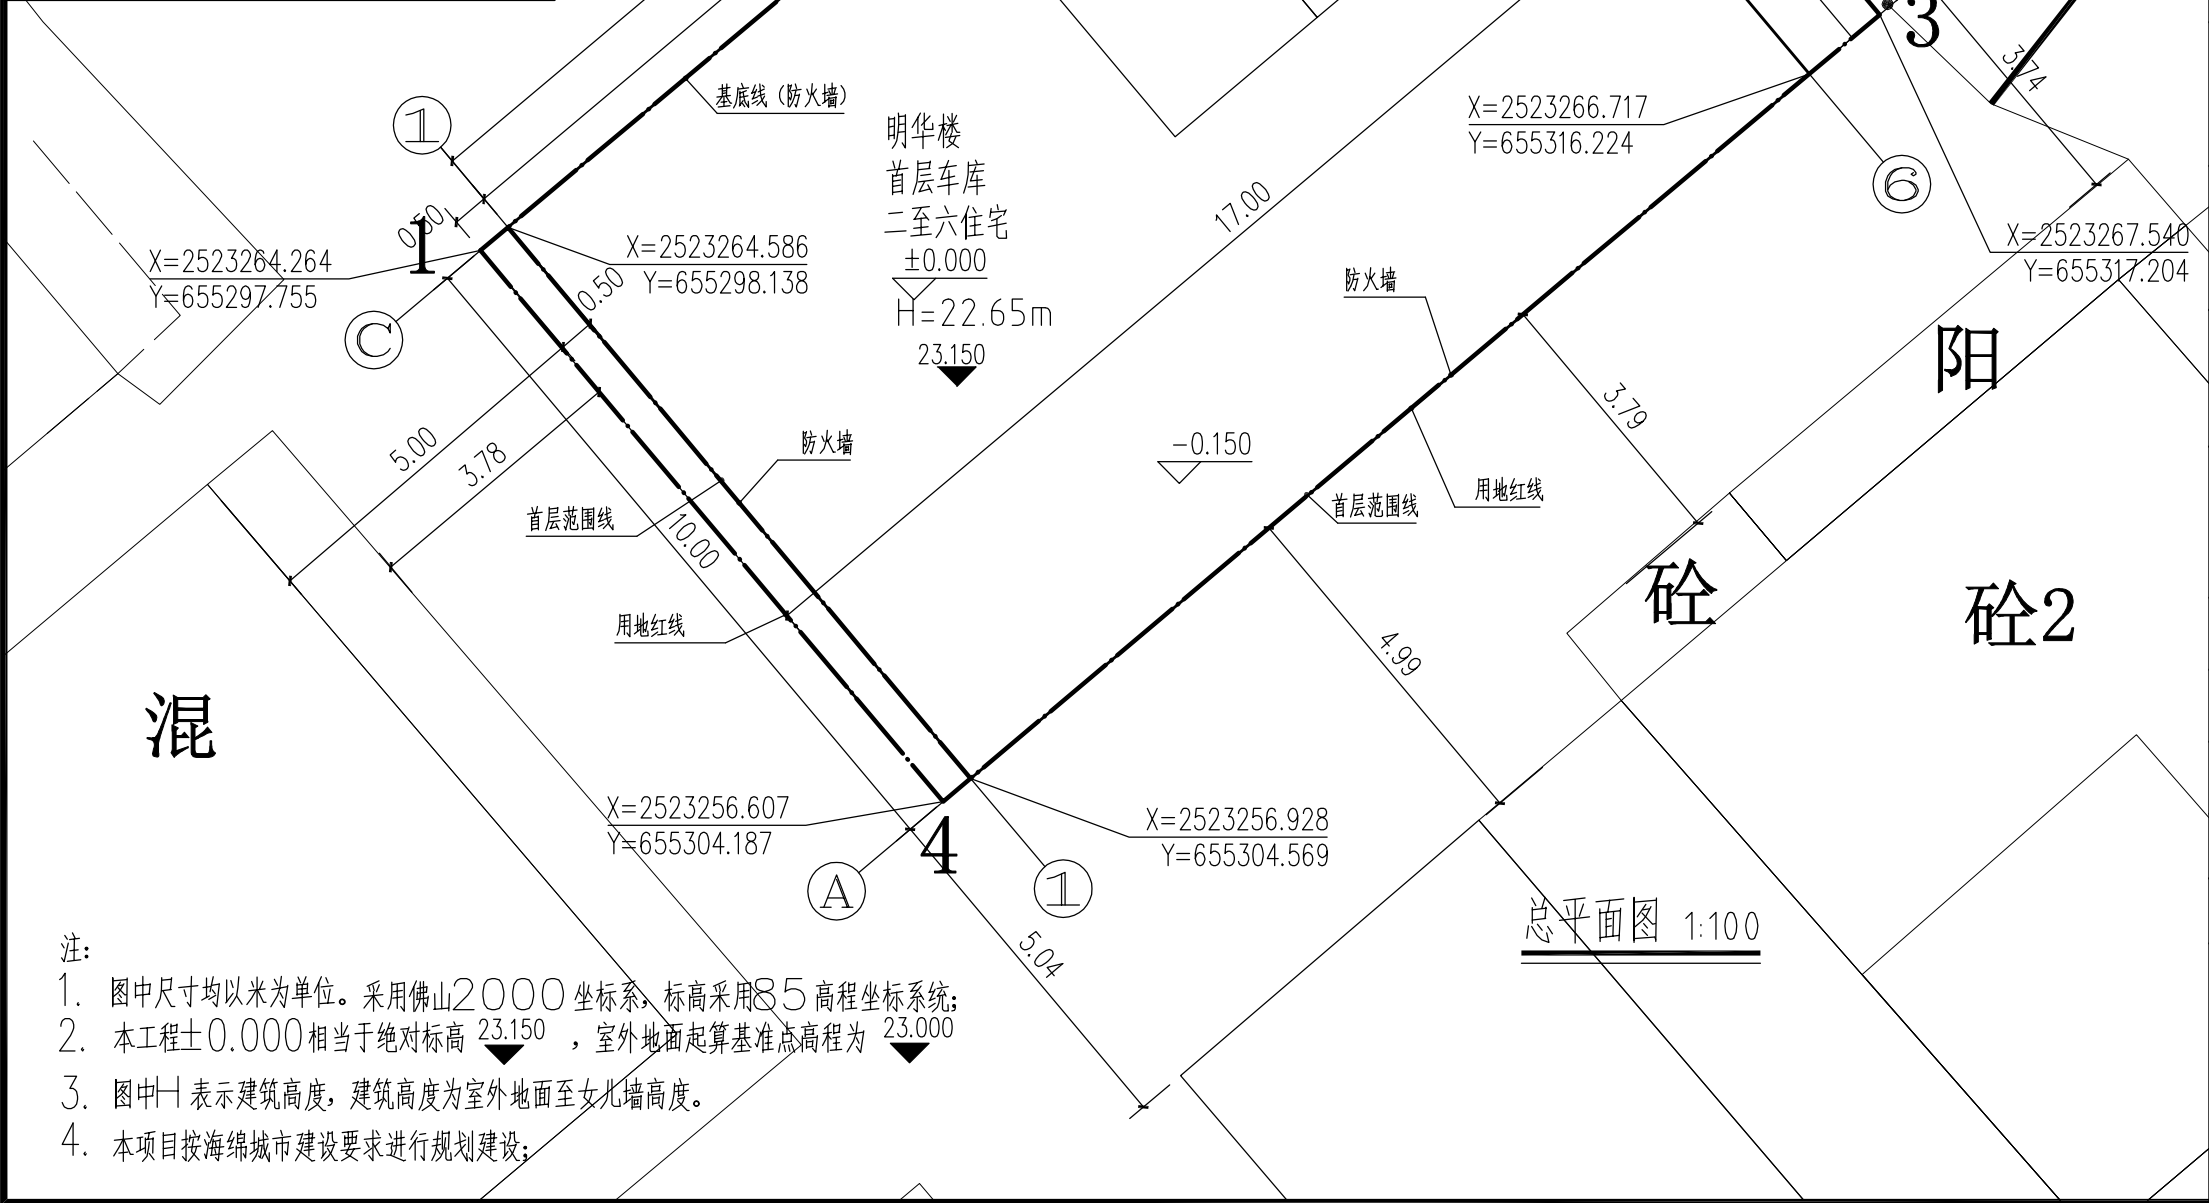

- 注:
- 图中尺寸均以米为单位。采用佛山2000坐标系,标高采用85高程坐标系;
 - 本工程±0.000相当于绝对标高 23.150,室外地面起算基准点高程为 23.000
 - 图中H表示建筑高度,建筑高度为室外地面至女儿墙高度。
 - 本项目按海绵城市建设要求进行规划建设;

图例	名称
———	用地红线
———	首层范围线
▲	入口
H=1.200	建筑标高

会签栏 COUNTER SIGNATURE		
建筑 PLUMBING.		
结构 STRUCT.		
给排水 PLUMBING.		
通风 HVAC.		
电气 ELEC.		

盖章栏(未盖技术出图章 本图纸无效) STAMP		
类别 CATEGORY	姓名 FULL NAME	签名 SIGNATURE
设计 DESIGNED BY	伍俊飞	伍俊飞
校对 CHECKED BY	刘航	刘航
专业负责人 SPECIALTY CHIEF	张万青	张万青
项目负责人 PROJECT CHIEF	张万青	张万青
审核 EXAMINED BY	张万青	张万青
审定 APBROVED BY	何可帆	何可帆

刘鉴中	
建设单位	CLIENT

刘鉴中明华楼建设项目	
项目名称	PROJECT

子项目名称	
SUB-PROJECT	

总平面图	
图名	

图号	J-01	DRAWN NO.
----	------	-----------

比例	1:100	SCALE
----	-------	-------

图幅	A3	SHEET
----	----	-------

日期	2022.04	DATE
----	---------	------

工程编号	PROJECT NO.	
------	-------------	--

**华茗设计集团有限公司**
Huaming Design Group Co.,Ltd.
证书等级:建筑工程甲级 证书编号: A133003055
证书等级:风景园林甲级 证书编号: A133003055
证书等级:城乡规划乙级 证书编号: [新]执规(142100)