


# 佛山市海天(高明)调味食品有限公司酱油园区工程——总平面布置图

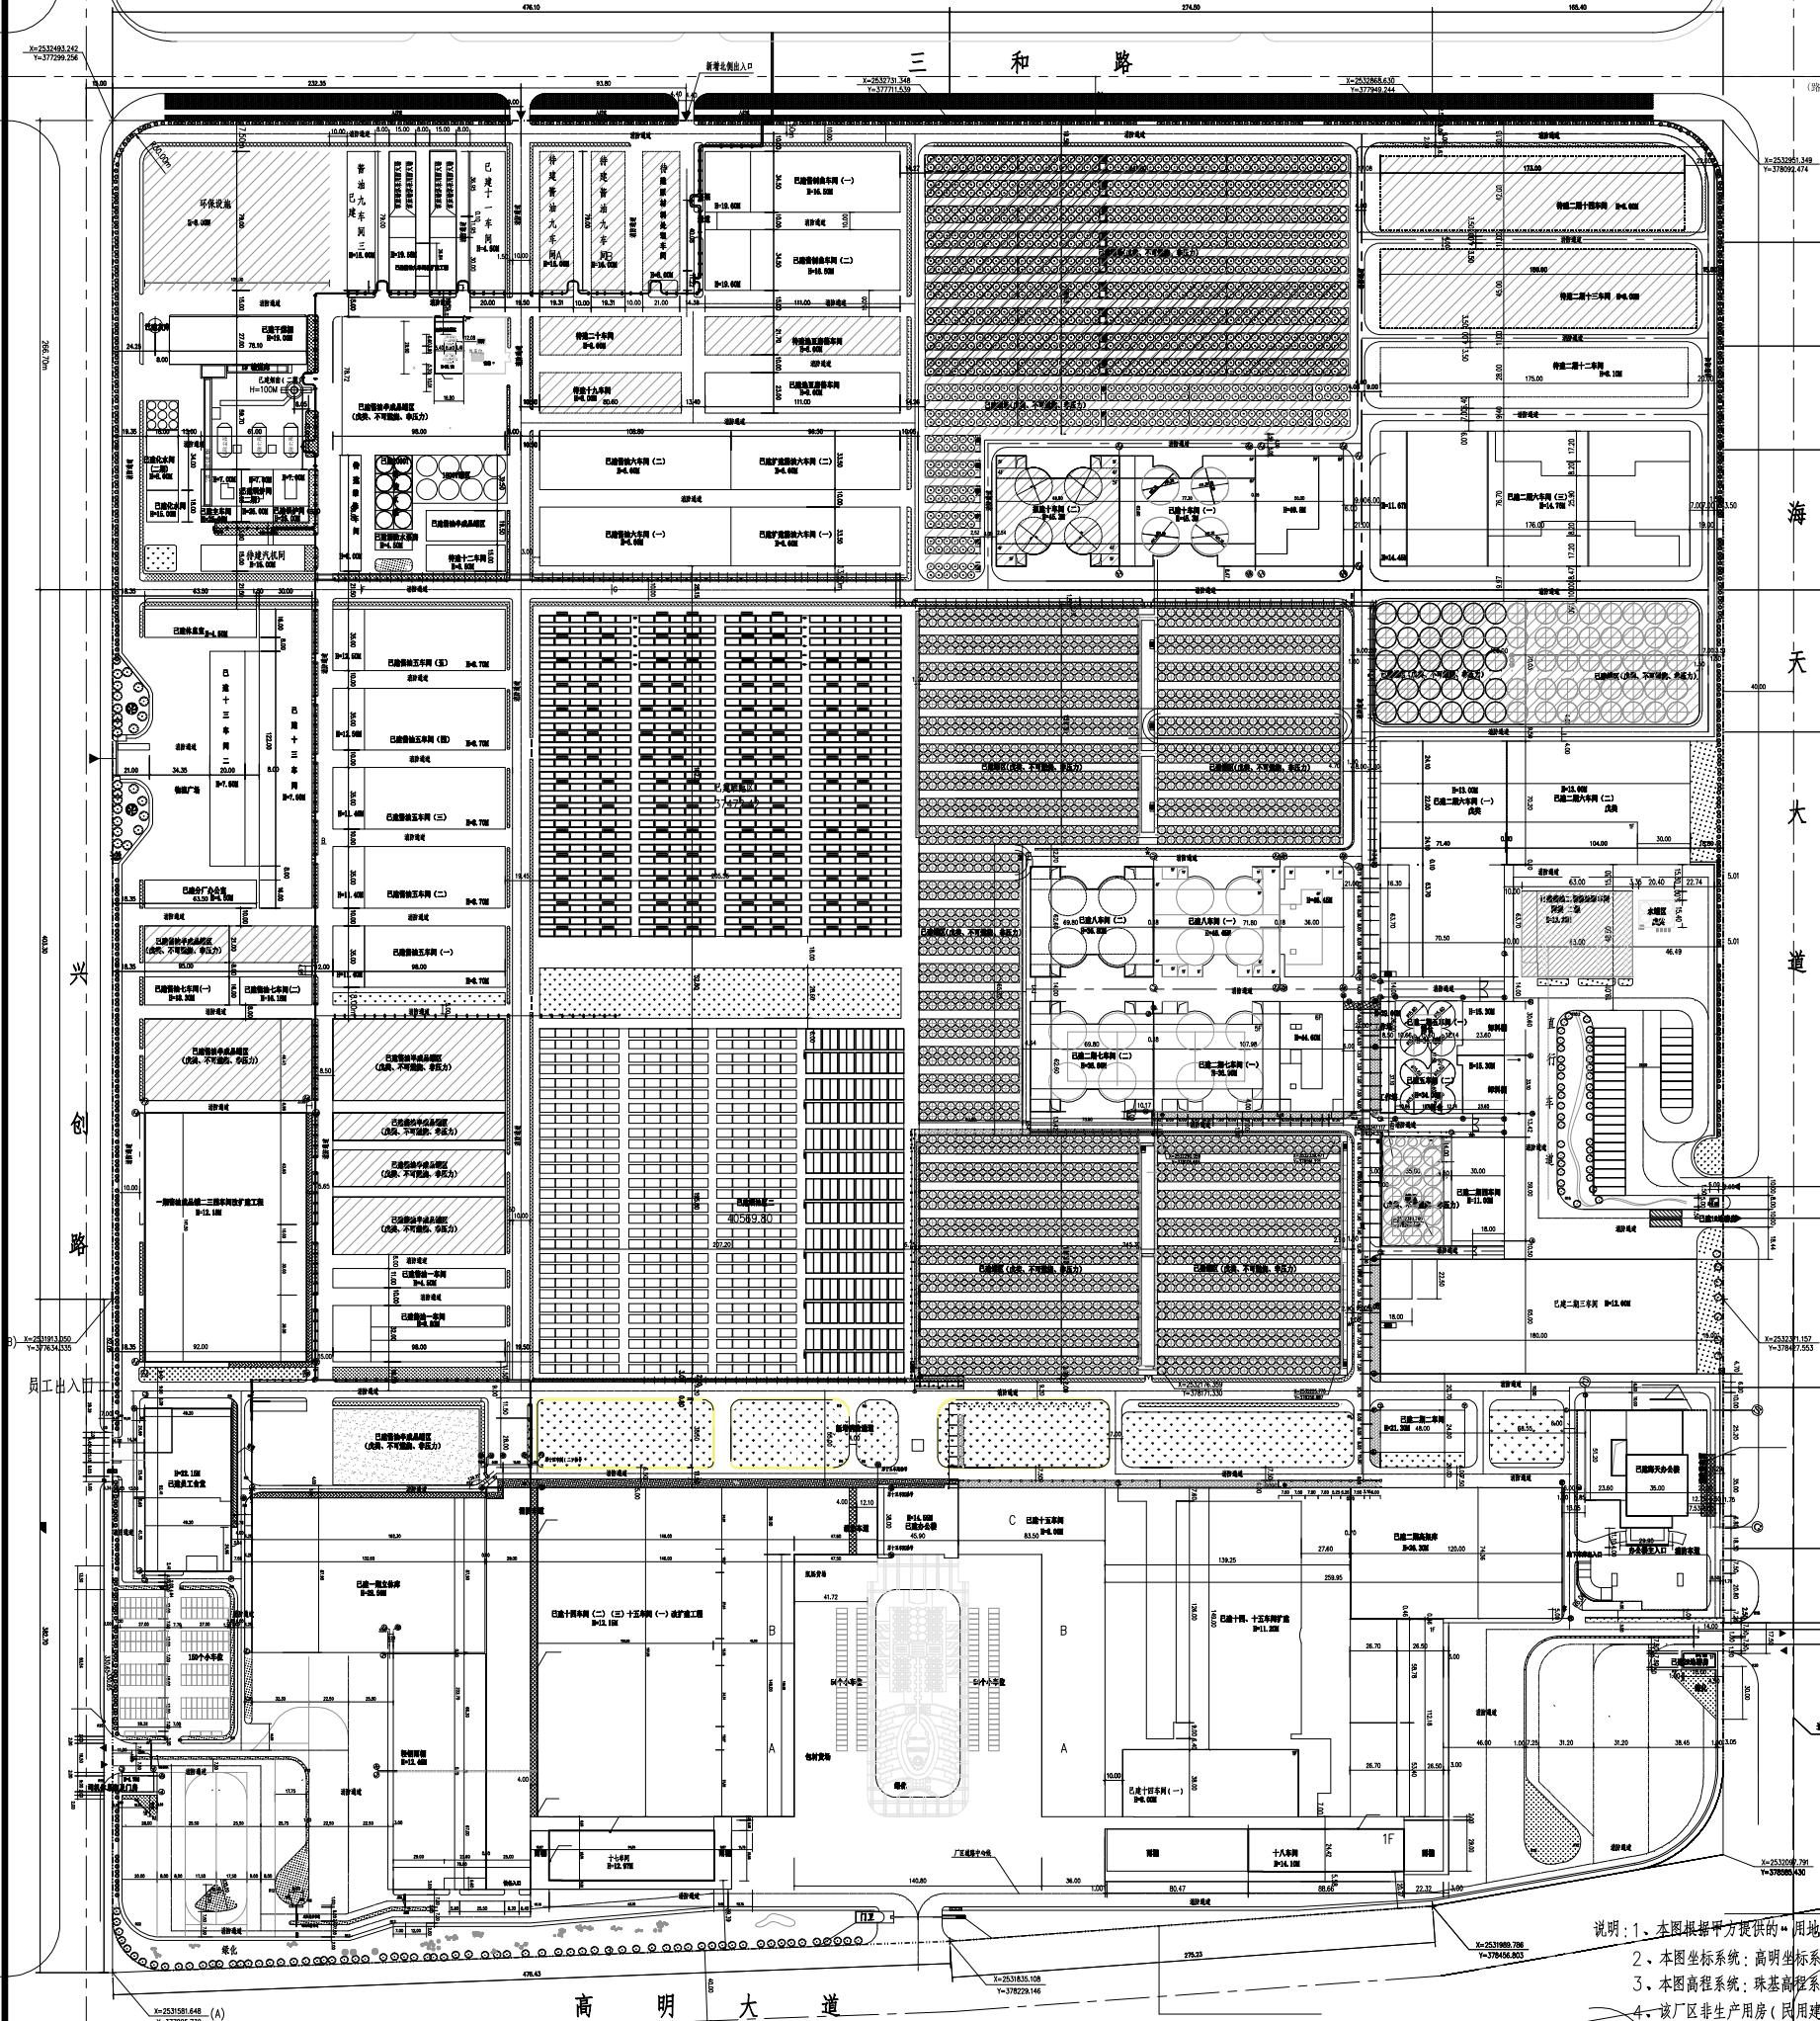

### 建、构筑物一览表(二期)

名称	占地面积(平方米)	建筑面积(平方米)	计容面积(平方米)	耐火等级	火灾危险性分类
十四、十五号新建车间	28223.92	35547	35547	二级	戊类
二期新建	8952.94	8952.94	8952.94	二级	戊类
二期二期	1152	4608	4608	二级	戊类
二期三期	11700	12060	12060	二级	戊类
二期四期	1770.53	1845	1845	二级	戊类
二期五期(一)	1782.28	3704.11	3704.11	二级	戊类
二期六期(一)	9534.75	12879	12879	二级	戊类
二期六期(二)	7332.39	11291.34	11291.34	二级	戊类
二期七期(一)	6337.3	38432	38432	二级	丁、丙类
二期七期(二)	3794.16	21631.81	21631.81	二级	丁、丙类
新建二期十二车间	4900	4900	9800	二级	戊类
新建二期十三车间	8100	8100	8100	二级	戊类
新建二期十四车间	7265.86	7265.86	7265.86	二级	戊类
1#地磅房	25	25	25	二级	戊类
2#地磅房	146.91	146.91	146.91	二级	戊类
罐区	90457.73	90457.73	90457.73	二级	戊类
围墙	40936.4	40936.4	40936.4	二级	戊类
合计	232412.17	302783.10	307683.10		

### 建、构筑物一览表(一期)


名称	占地面积(平方米)	建筑面积(平方米)	计容面积(平方米)	耐火等级	火灾危险性分类
十四号(一)	3828.01	3828.01	3828.01	二级	戊类
十五号	8536.99	8638	8638	二级	戊类
办公楼	1963.6	5181	5181	二级	戊类
酱油一期	3640.85	6405	6405	二级	戊类
酱油五期(一)	3430	7008	7008	二级	戊类
酱油五期(二)	3430	7008	7008	二级	戊类
酱油五期(三)	3430	7008	7008	二级	戊类
酱油五期(四)	3430	7008	7008	二级	戊类
酱油五期(五)	3430	7008	7008	二级	戊类
酱油六期(一)	3644.8	3644.8	3644.8	二级	戊类
扩建酱油六期(一)	3226.05	3226.05	3226.05	二级	戊类
酱油六期(二)	3644.8	3644.8	3644.8	二级	戊类
扩建酱油六期(二)	3226.05	3226.05	3226.05	二级	戊类
酱油七期(一)	862.40	3208	3208	二级	戊类
酱油七期(二)	656	2069	2069	二级	戊类
罐区	792	792	792	二级	戊类
干晒车间	2108.7	2108.7	2108.7	二级	戊类
污水处理	324	548	548	二级	戊类
污水处理(二期)	612	792	792	二级	戊类
污水处理	690	1648.5	1648.5	二级	戊类
1800T罐区	1478.52	1478.52	1478.52	二级	戊类
十三号	5100	5100	5100	二级	戊类
十三号(二)	2440	2440	2440	二级	戊类
新建十九号	1853.9	1853.9	1853.9	二级	戊类
新建二十号	1749.11	1749.11	1749.11	二级	戊类
新建酱油车间(一、二)	7729.01	26376	26376	二级	戊类
新建酱油车间	2408.71	2408.71	2408.71	二级	戊类
新建酱油车间	2553	2800	2800	二级	戊类
新建酱油材料处理车间	1659	1659	1659	二级	戊类
办公室	1016	1016	1016	二级	戊类
分厂办公室	1016	1016	1016	二级	戊类
新建酱油九号	1525.49	4576.47	4576.47	二级	戊类
新建酱油九号(二)	1525.49	4576.47	4576.47	二级	戊类
新建九号(三)	1264	2063	2063	二级	戊类
十一号	1580	1580	1580	二级	戊类
新建十二号	675	675	675	二级	戊类
新建十三号	540	1623	1623	二级	戊类
新建十四号	600	1623	1623	二级	戊类
新建十五号	885	1770	1770	二级	戊类
新建十六号	210	210	210	二级	戊类
一期罐区	29151.75	29151.75	29151.75	二级	戊类
二期罐区	78042.22	78042.22	78042.22	二级	戊类
合计	199808.45	257788.06	257788.06		

### 新建及改扩建建筑物一览表

名称	占地面积(平方米)	建筑面积(平方米)	计容面积(平方米)	耐火等级	火灾危险性分类	备注
十四号(二、三)	30096.28	33724.21	59923.19	二级	戊类	已建
十五号(一)改扩建工程		4486(64.61)				已建
一期办公楼	25456.71	29082.89	40773.78	二级	丙类2项, 戊类	已建
一期酱油成罐二、三车间	13018	15084.44	17915.37	二级	戊类	已建
海天办公楼	3362.24	4128954.81	28483.46	二级	一类高层	已建
酱油九号新建工程	2580.69	6517.03	6566.63	二级	丁类	已建
室外罐罐区	502.32	251.16	251.16	二级	乙类	已建
司称体室及门房	170.17	170.17	170.17	二级	戊类	已建
员工食堂	4558.50	11246.29	11246.29	二级	戊类	已建
保安值班室	8295.77	8295.77	8295.77	二级	戊类	已建
二期五号(二)	1950.61	4383.35	6258.09	二级	丙类2项, 戊类	已建
二期六号(三)	13499.20	19202.93	30133.20	二级	戊类	已建
八号(一)	6168.60	39792.2	46035.93	二级	丁、丙类	已建
八号(二)	3794.81	21803.36	32945.00	二级	丁、丙类	已建
十号(一)	7456.45	58203.99	66003.03	二级	丁、丙类	已建
十号(二)	4269.25	32128.77	35406.74	二级	丁、丙类	已建
十七号	3190.85	3325.66	6002.35	二级	戊类	已建
十八号	4783.82	4049.68	6211.00	二级	戊类	已建
酱油二期处理车间	3055.50	3445.16	5758.95	二级	丙类	已建
合计	136209.77	地上 319261.87 地下 8180.16	408380.11			

### 主要技术经济指标

规划用地面积	943858.2m <sup>2</sup>	一期部分: 199808.45m <sup>2</sup>	生产用房: 193829.82m <sup>2</sup>
总建筑面积	568430.39m <sup>2</sup>	二期部分: 232412.17m <sup>2</sup>	非生产用房: 3895.6m <sup>2</sup>
地上总建筑面积	479833.03m <sup>2</sup>	新建及改扩建: 136209.77m <sup>2</sup>	生产用房: 12818.86m <sup>2</sup>
地下总建筑面积	8180.16m <sup>2</sup>	一期部分: 257788.06m <sup>2</sup>	非生产用房: 8090.91m <sup>2</sup>
计容面积	973851.27m <sup>2</sup>	二期部分: 302783.10m <sup>2</sup>	生产用房: 248492.03m <sup>2</sup>
容积率	1.03	地上 319261.87m <sup>2</sup>	非生产用房: 721.3m <sup>2</sup>
建筑密度	60.22%	地下 8180.16m <sup>2</sup>	生产用房: 299730.10m <sup>2</sup>
绿化率	5.34%	一期部分: 257788.06m <sup>2</sup>	非生产用房: 279790.60m <sup>2</sup>
停车位	50393.44个	二期部分: 307683.10m <sup>2</sup>	地上 39471.27m <sup>2</sup>
停车位	517个	新建及改扩建: 408380.11m <sup>2</sup>	地下 8180.16m <sup>2</sup>
停车位	1055个		

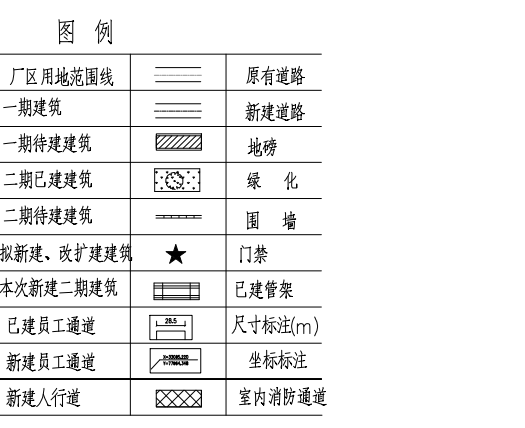

说明: 1. 本图根据甲方提供的“用地红线图”和“一期规划总图”进行绘制;  
 2. 本图坐标系: 高明坐标系;  
 3. 本图高程系统: 珠基高程系统;  
 4. 该厂区非生产用房(民用建筑)的占地面积为用地面积的1.27%,  
 非生产用房(民用建筑)的计容面积为厂区建、构筑物总占地面积的4.8%;

北

总平面图 1:1500

编制: 陈文	审核: 陈文	设计: 陈文	校对: 陈文	绘图: 陈文	日期: 2024.03
广东南海城建设计有限公司			佛山海天(高明)调味食品有限公司		
工程名称: 220万吨调味品项目(三期)			图号: J-0		
项目地址: 佛山市高明区			设计: 陈文		
项目负责人: 陈文			审核: 陈文		

版权所有, 不得复制或传播。 ALL RIGHTS RESERVED. NOT COPIED, REPRODUCED.