
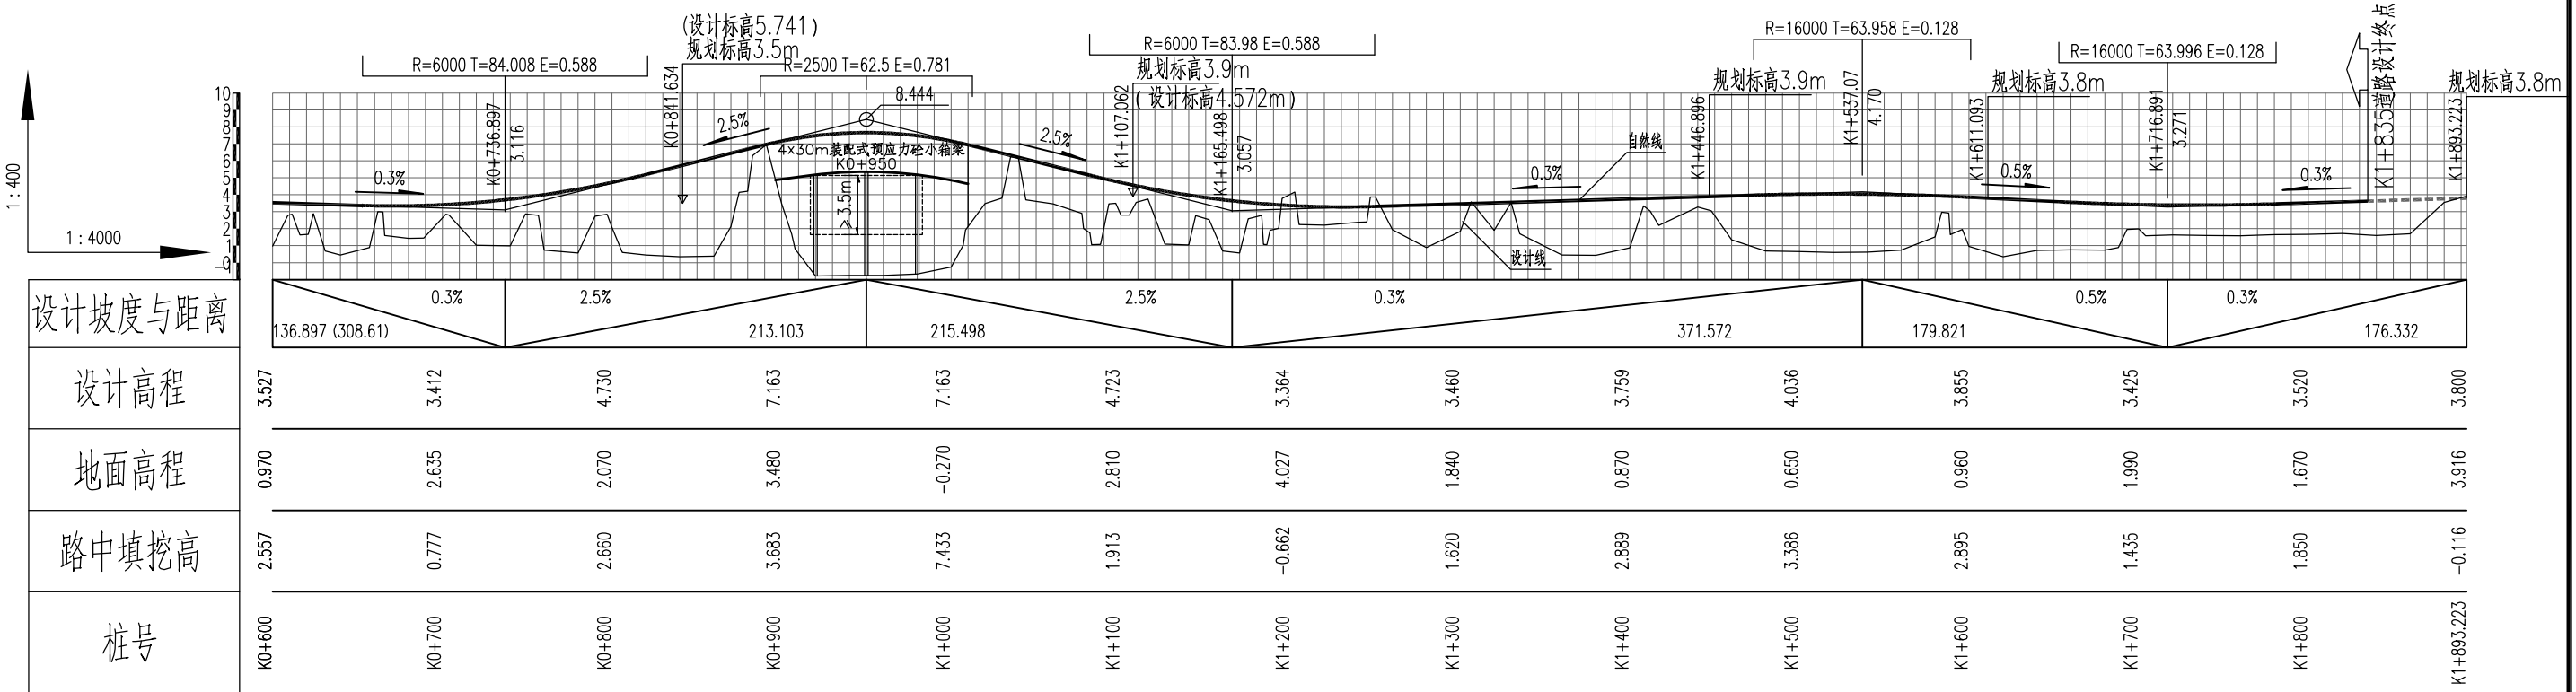



日期	
签字	
专业	
日期	
签字	
专业	

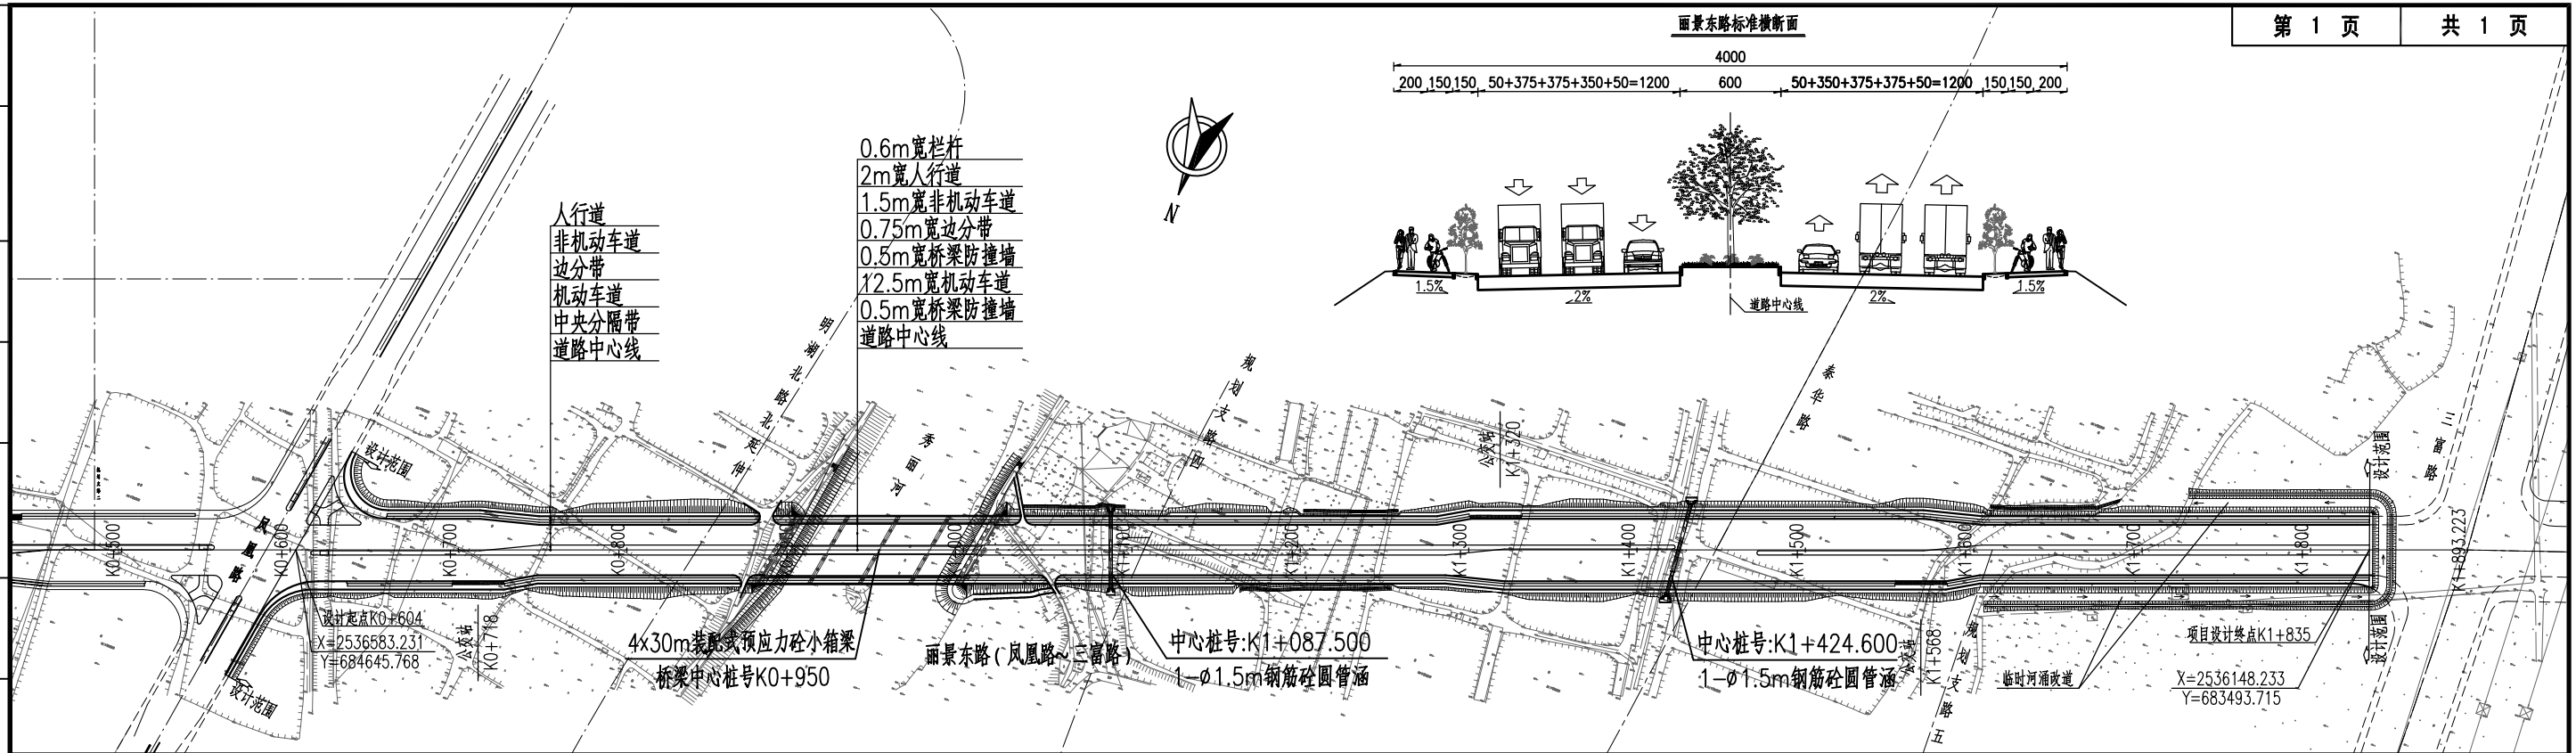


- 注:
- 1、本图尺寸以米为单位。
  - 2、本工程的坐标系统采用佛山大地2000坐标系统，高程系统采用国家85高程系统。
  - 3、本图平面比例1:4000；纵断面横向比例1:4000，纵向比例1:400。
  - 4、本项目设计范围为K0+604~K1+835。

<b>天津市市政工程设计研究院</b> TIANJIN MUNICIPAL ENGINEERING DESIGN & RESEARCH INSTITUTE	项目名称	丽景东路（凤凰路-三富路）建设工程设计施工总承包	阶段	施工图设计	审定	郝强	郝强	专业负责人	郝强	郝强					
	图纸名称	道路平、纵缩图	专业	道路	审核	唐思齐	唐思齐	校核	李伟明	李伟明					
工程名称	丽景东路（凤凰路-三富路）建设工程设计施工总承包	工号	2020-0289	图纸编号	DL-04	版本	A	日期	2020.06	项目负责人	鲁航线	鲁航线	设计	马煌希	马煌希

日期	
签字	
专业	
日期	
签字	
专业	

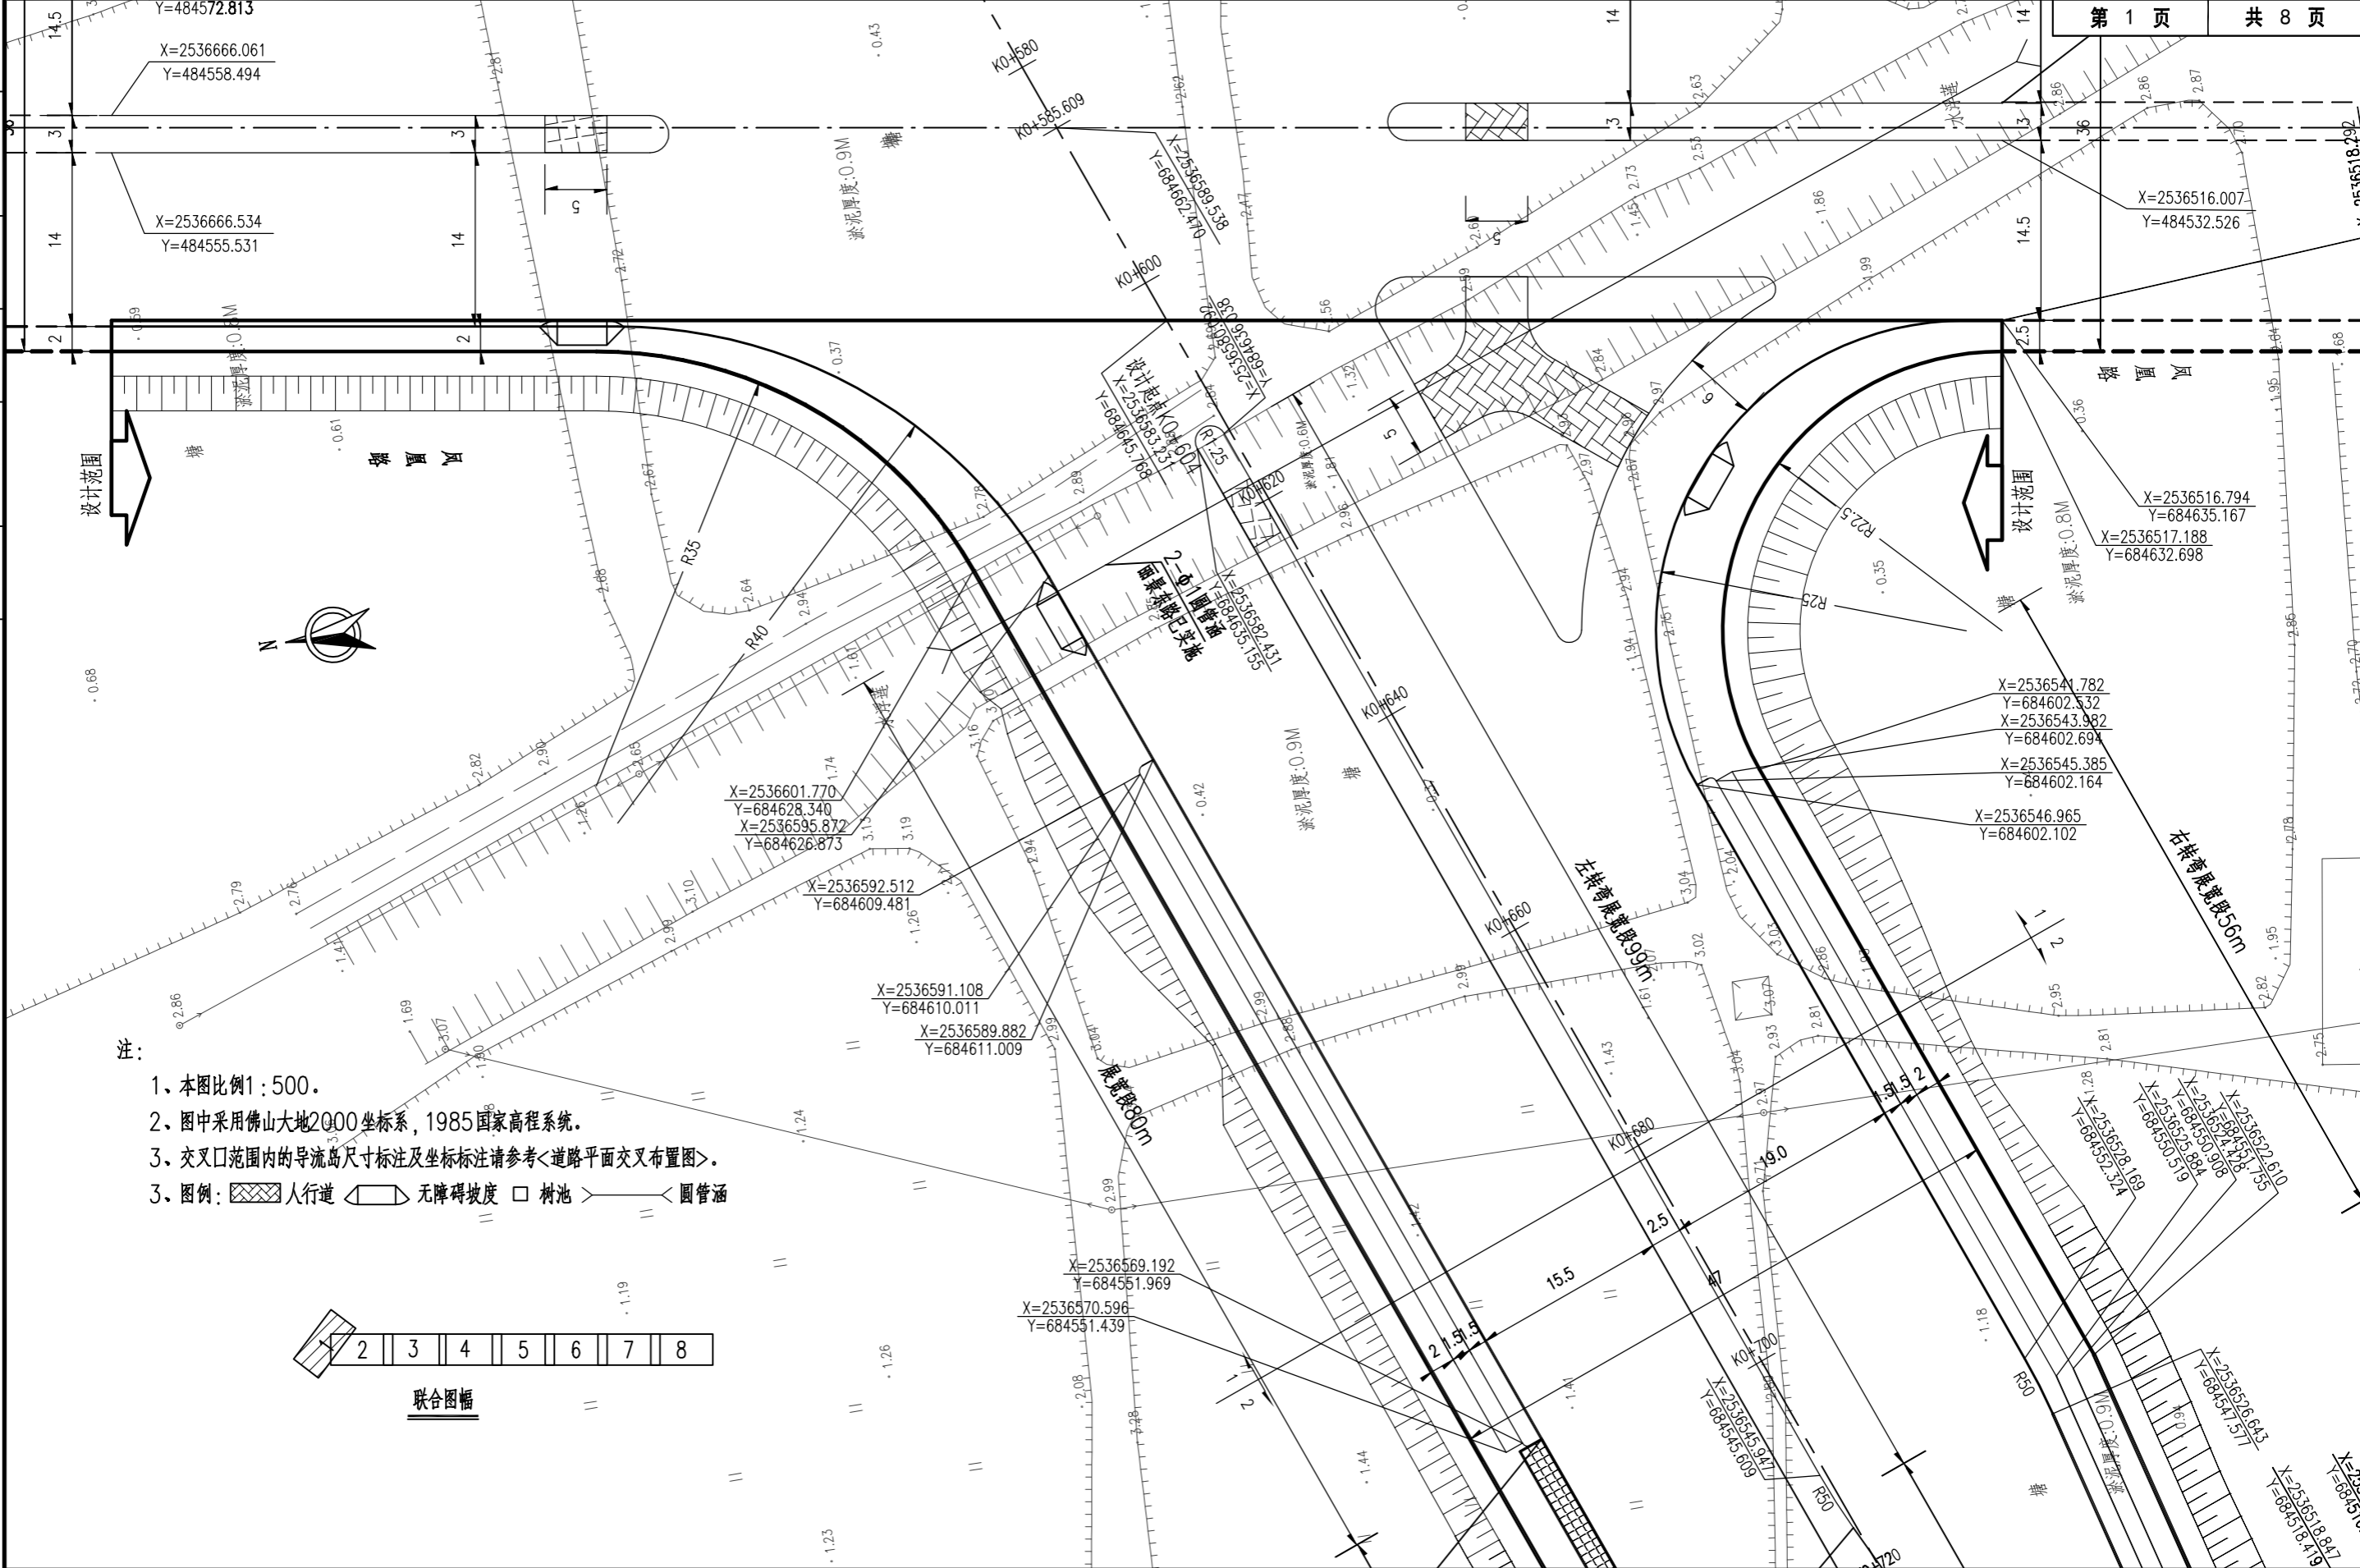


- 注:
- 1、本图比例 1 : 500.
  - 2、图中采用佛山大地 2000 坐标系, 1985 国家高程系统.
  - 3、交叉口范围内的导流岛尺寸标注及坐标标注请参考<道路平面交叉布置图>.
  - 3、图例: 人行道 无障碍坡度 树池 圆管涵

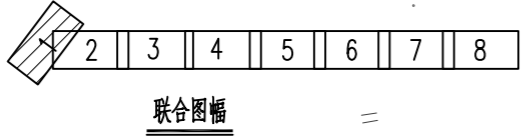

<b>天津市市政工程设计研究院</b> TIANJIN MUNICIPAL ENGINEERING DESIGN & RESEARCH INSTITUTE	项目名称	丽景东路(凤凰路-三富路)建设工程设计施工总承包			阶段	施工图设计	审定	郝强	郝强	专业负责人	郝强	郝强
	图纸名称	道路平面设计图			专业	道路	审核	唐思齐	唐思齐	校核	李伟明	李伟明
工程名称	丽景东路(凤凰路-三富路)建设工程设计施工总承包	工号	2020-0289	图纸编号	DL-05	版本	A	日期	2020.06	项目负责人	鲁航线	鲁航线

日期	
签字	
专业	
日期	
签字	
专业	

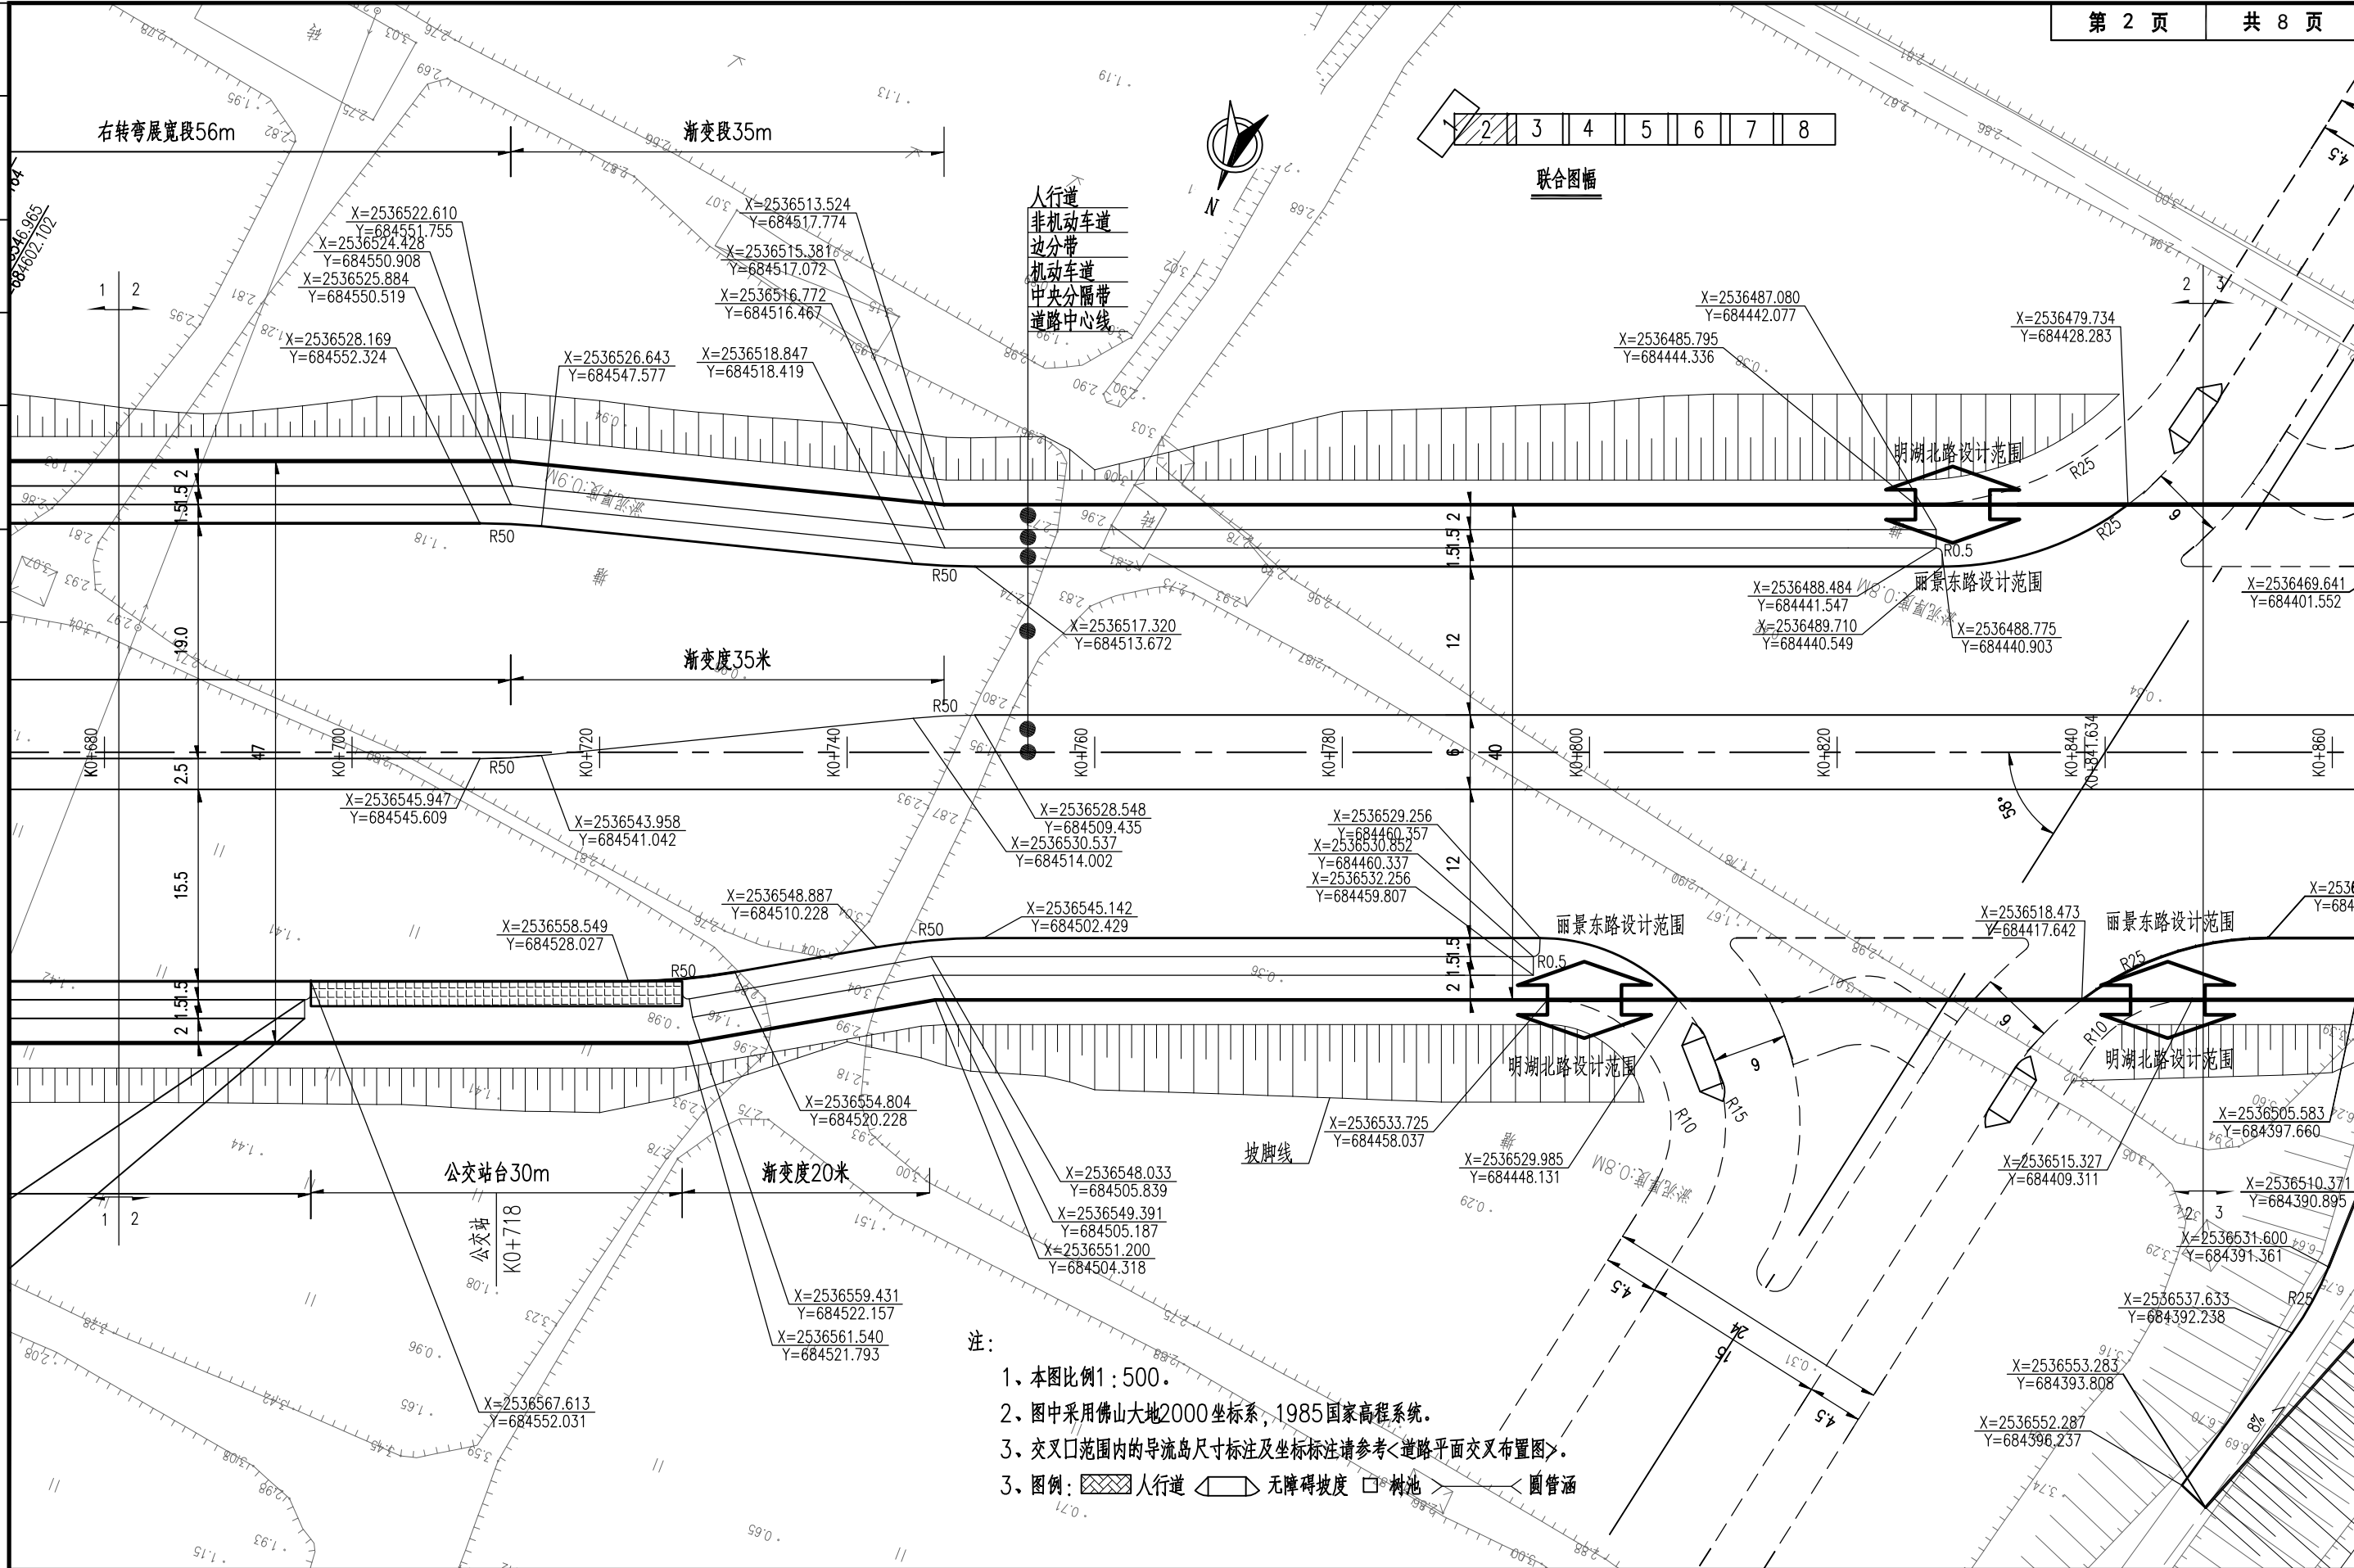


- 注：
- 1、本图比例1:500。
  - 2、图中采用佛山大地2000坐标系，1985国家高程系统。
  - 3、交叉口范围内的导流岛尺寸标注及坐标标注请参考<道路平面交叉布置图>。
  - 3、图例：▨ 人行道 ◻ 无障碍坡度 ◻ 树池 ◻ 圆管涵



**天津市市政工程设计研究院**  
TIANJIN MUNICIPAL ENGINEERING DESIGN & RESEARCH INSTITUTE

项目名称	丽景东路（凤凰路—三富路）建设工程设计施工总承包			阶段	施工图设计	审定	郝强	郝强	专业负责人	郝强	郝强	
图纸名称	道路平面设计图			专业	道路	审核	唐思齐	唐思齐	校核	李伟明	李伟明	
工程名称	丽景东路（凤凰路—三富路）建设工程设计施工总承包	工号	2020-0289	图纸编号	DL-05	版本	A	日期	2020.06	项目负责人	鲁航线	鲁航线

日期	
签字	
专业	
日期	
签字	
专业	

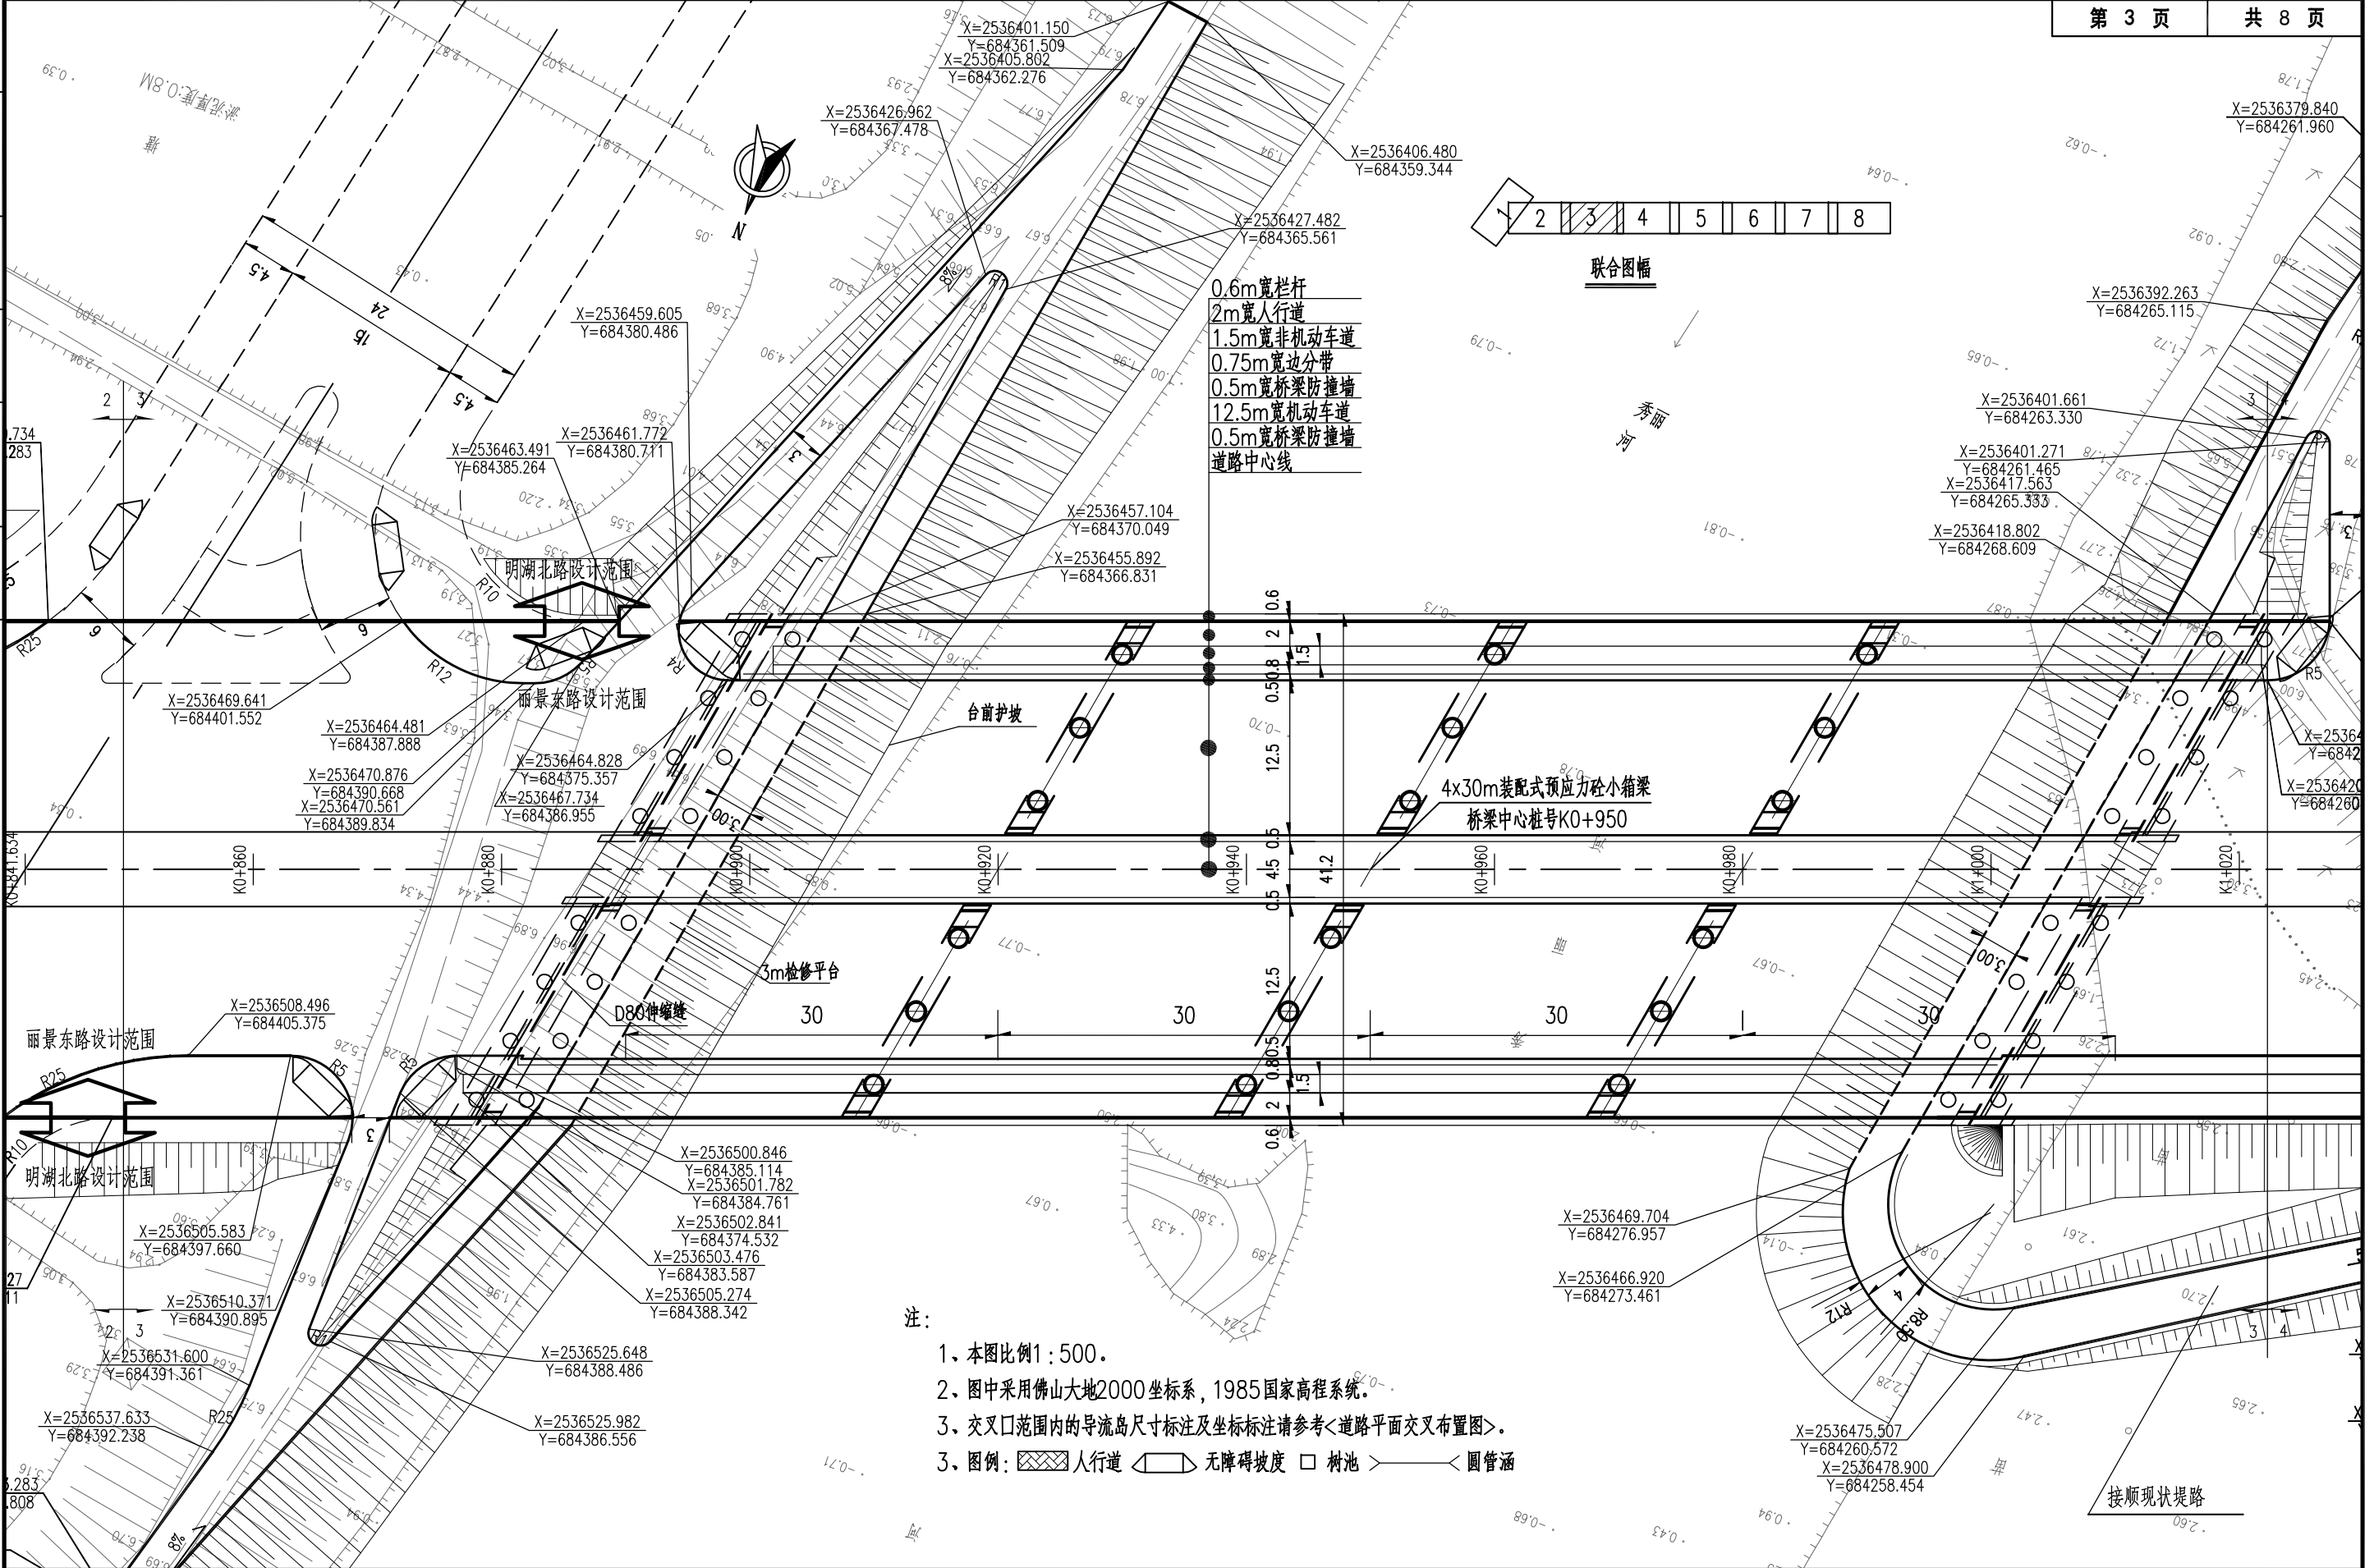


- 注：
1. 本图比例 1:500。
  2. 图中采用佛山大地 2000 坐标系，1985 国家高程系统。
  3. 交叉口范围内的导流岛尺寸标注及坐标标注请参考《道路平面交叉布置图》。
  3. 图例：
 

	人行道		无障碍坡度		树池		圆管涵
--	-----	--	-------	--	----	--	-----

<b>天津市市政工程设计研究院</b> TIANJIN MUNICIPAL ENGINEERING DESIGN & RESEARCH INSTITUTE	项目名称	丽景东路（凤凰路—三富路）建设工程设计施工总承包			阶段	施工图设计	审定	郝强	郝强	专业负责人	郝强	郝强
	图纸名称	道路平面设计图			专业	道路	审核	唐思齐	唐思齐	校核	李伟明	李伟明
工程名称	丽景东路（凤凰路—三富路）建设工程设计施工总承包	工号	2020-0289	图纸编号	DL-05	版本	A	日期	2020.06	项目负责人	鲁航线	鲁航线


日期	
签字	
专业	
日期	
签字	
专业	

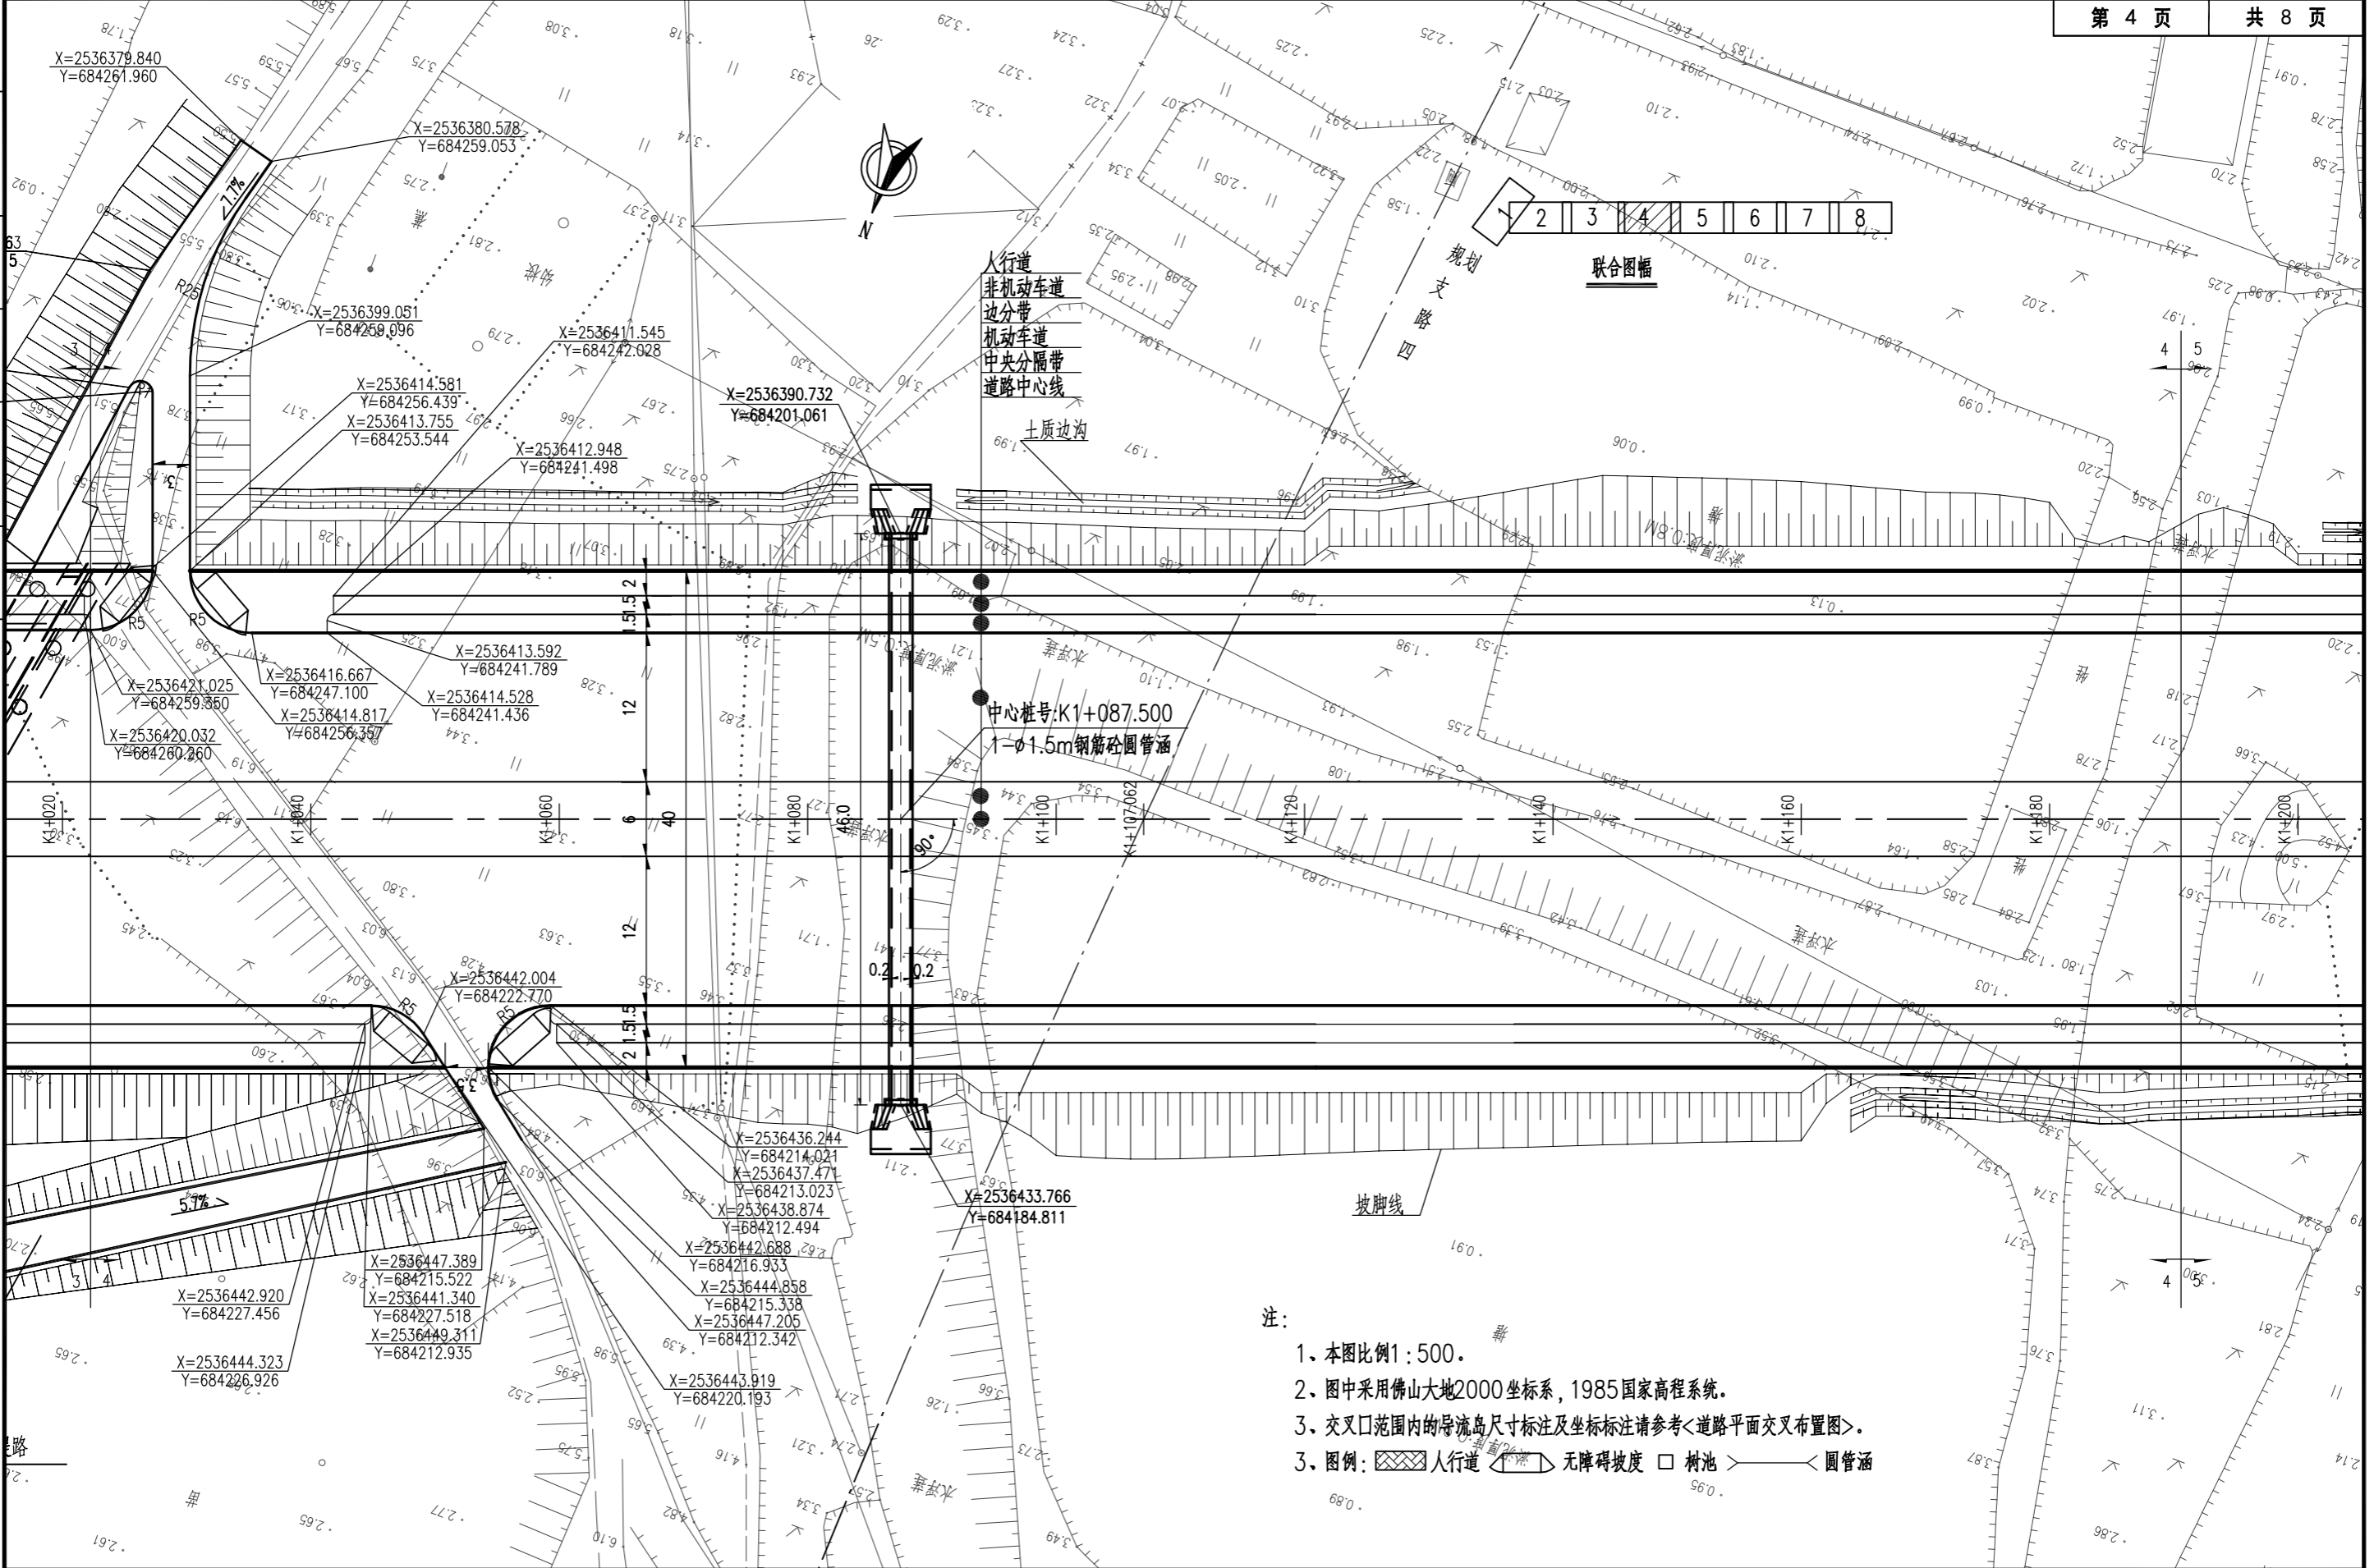

- 注:
- 1、本图比例1:500。
  - 2、图中采用佛山大地2000坐标系,1985国家高程系统。
  - 3、交叉点范围内的导流岛尺寸标注及坐标标注请参考<道路平面交叉布置图>。
  - 3、图例: 人行道 无障碍坡度 树池 圆管涵

<b>天津市市政工程设计研究院</b> TIANJIN MUNICIPAL ENGINEERING DESIGN & RESEARCH INSTITUTE	项目名称	丽景东路(凤凰路-三富路)建设工程设计施工总承包			阶段	施工图设计	审定	郝强	郝强	专业负责人	郝强	郝强
	图纸名称	道路平面设计图			专业	道路	审核	唐思齐	唐思齐	校核	李伟明	李伟明
工程名称	丽景东路(凤凰路-三富路)建设工程设计施工总承包	工号	2020-0289	图纸编号	DL-05	版本	A	日期	2020.06	项目负责人	鲁航线	鲁航线


日期	
签字	
专业	
日期	
签字	
专业	

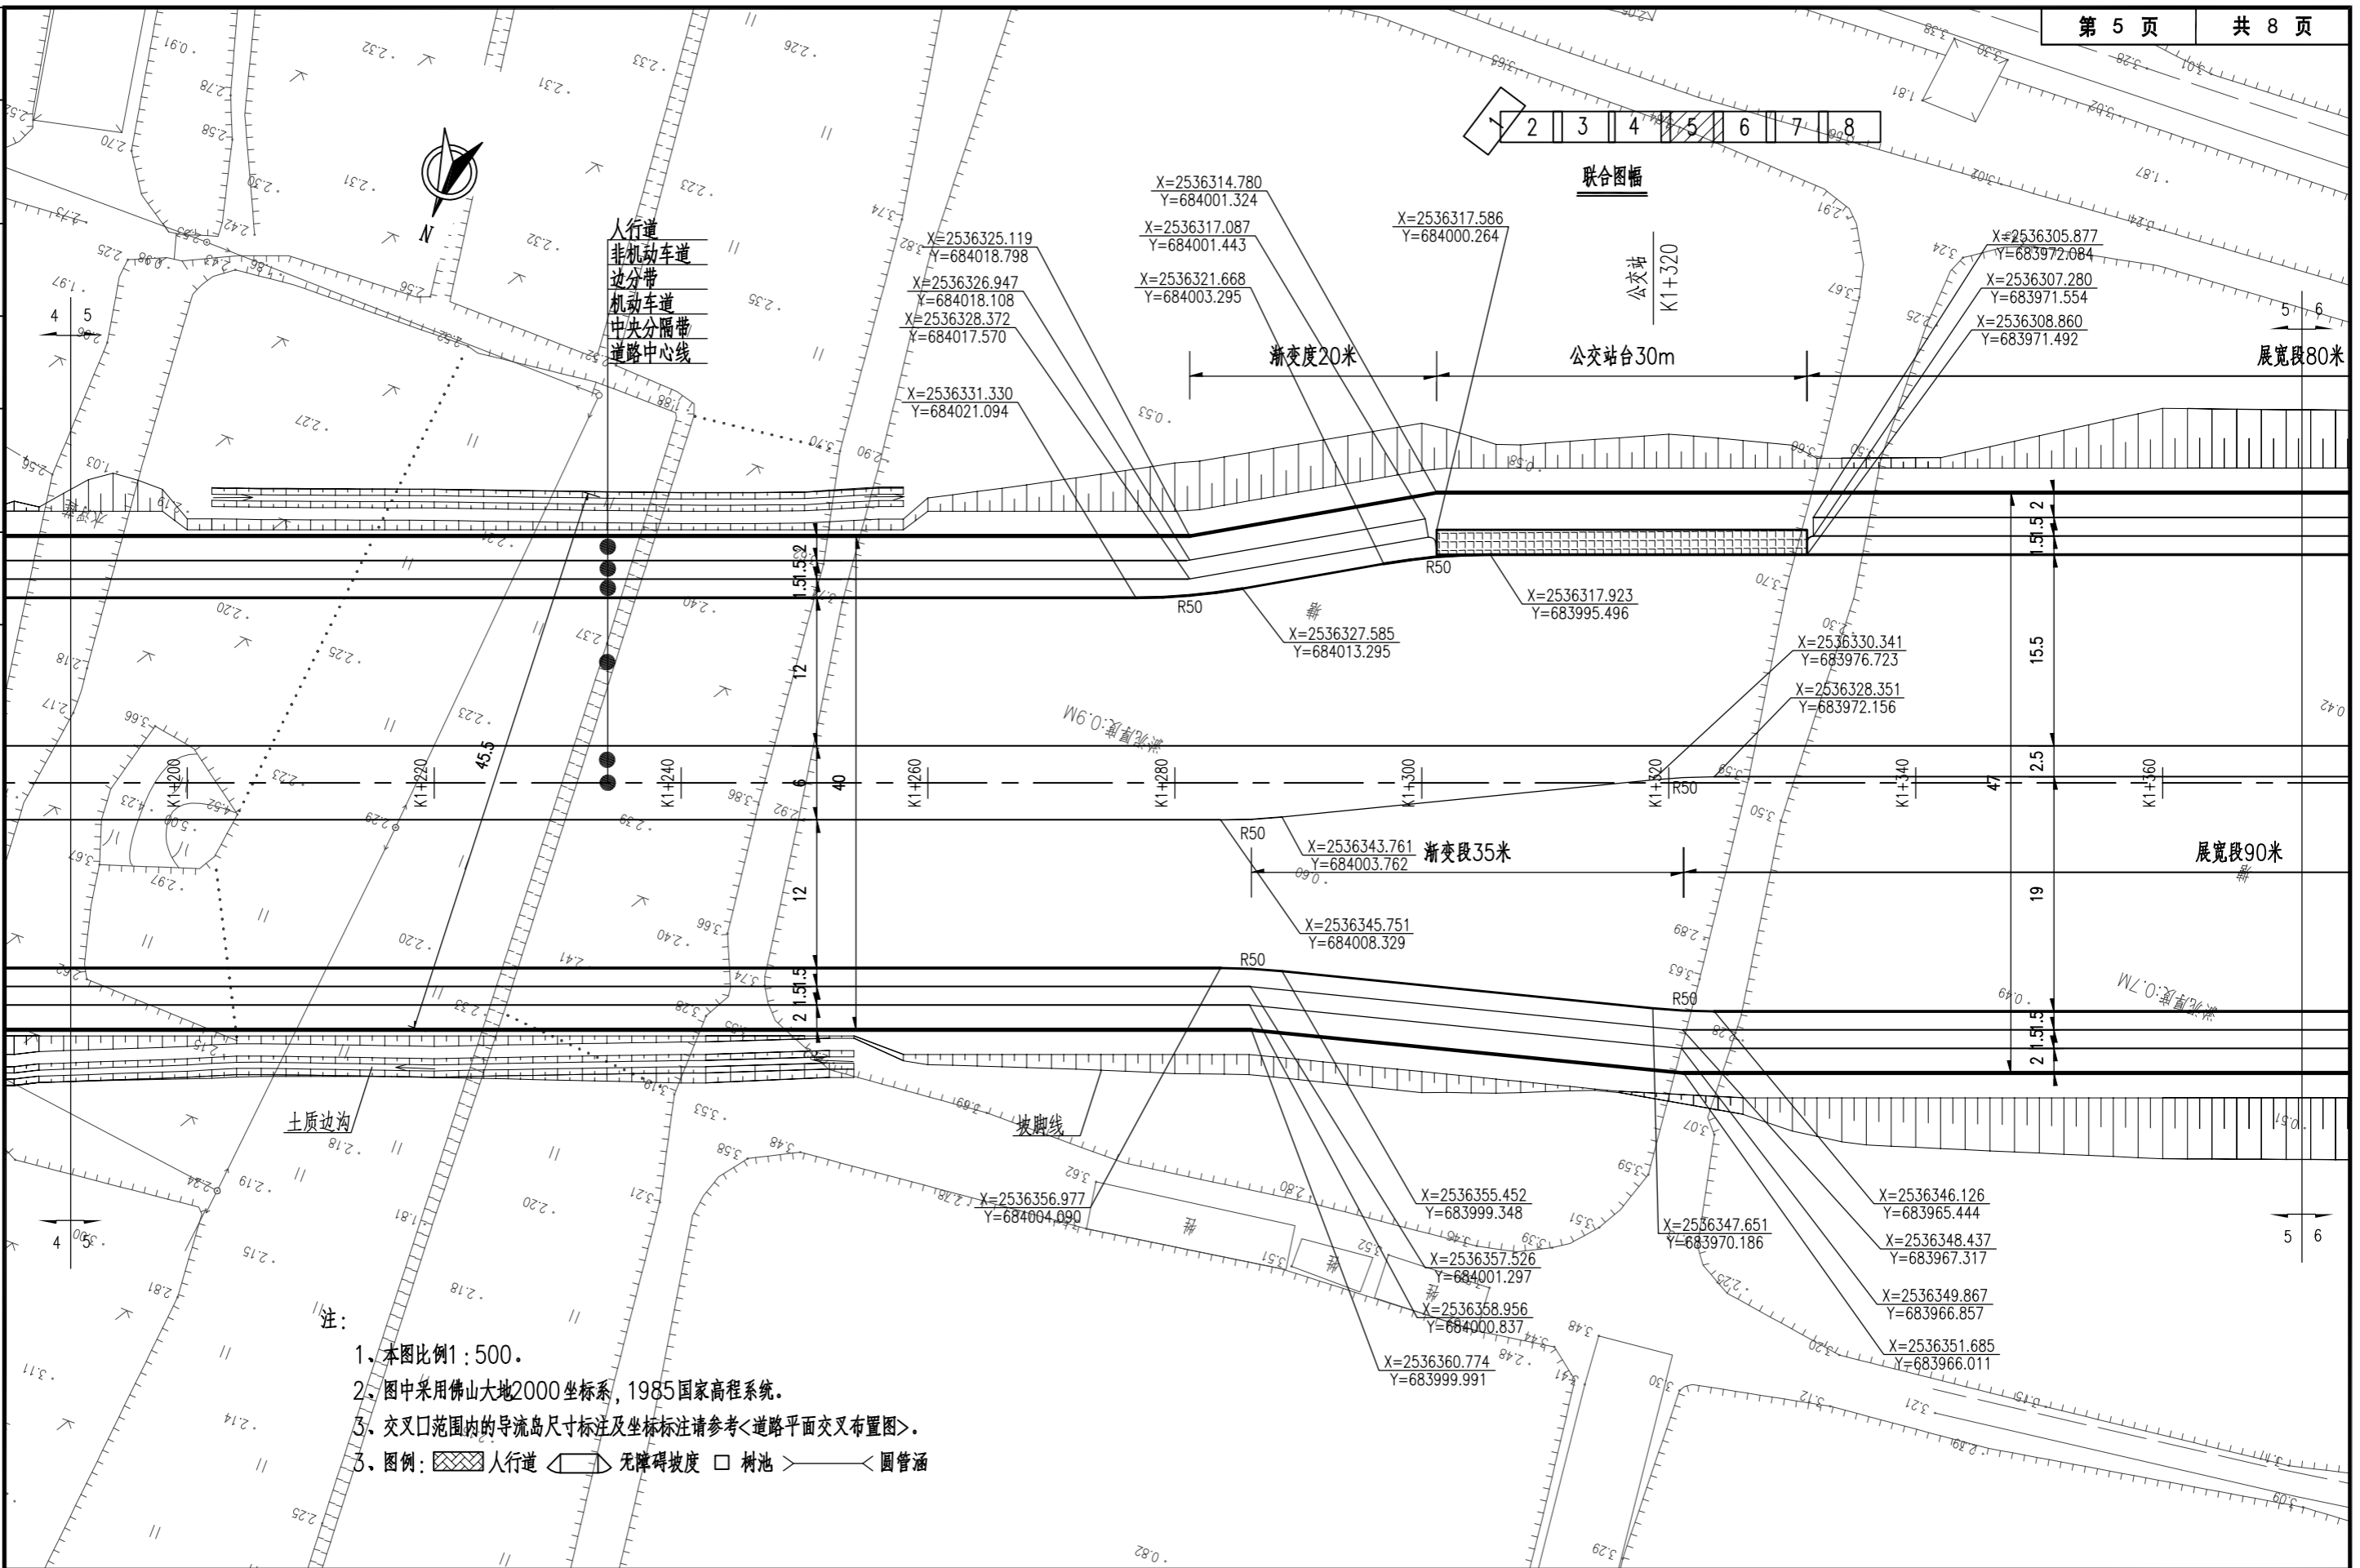

- 注:
1. 本图比例 1:500.
  2. 图中采用佛山大地2000坐标系, 1985国家高程系统.
  3. 交叉口范围内的导流岛尺寸标注及坐标标注请参考<道路平面交叉布置图>.
  3. 图例: 人行道 无障碍坡度 树池 圆管涵


<b>天津市市政工程设计研究院</b> TIANJIN MUNICIPAL ENGINEERING DESIGN & RESEARCH INSTITUTE	项目名称	丽景东路(凤凰路-三富路)建设工程设计施工总承包	阶段	施工图设计	审定	郝强	郝强	专业负责人	郝强	郝强					
	图纸名称	道路平面设计图	专业	道路	审核	唐思齐	唐思齐	校核	李伟明	李伟明					
工程名称	丽景东路(凤凰路-三富路)建设工程设计施工总承包	工号	2020-0289	图纸编号	DL-05	版本	A	日期	2020.06	项目负责人	鲁航线	鲁航线	设计	马煌希	马煌希

日期	
签字	
专业	
日期	
签字	
专业	

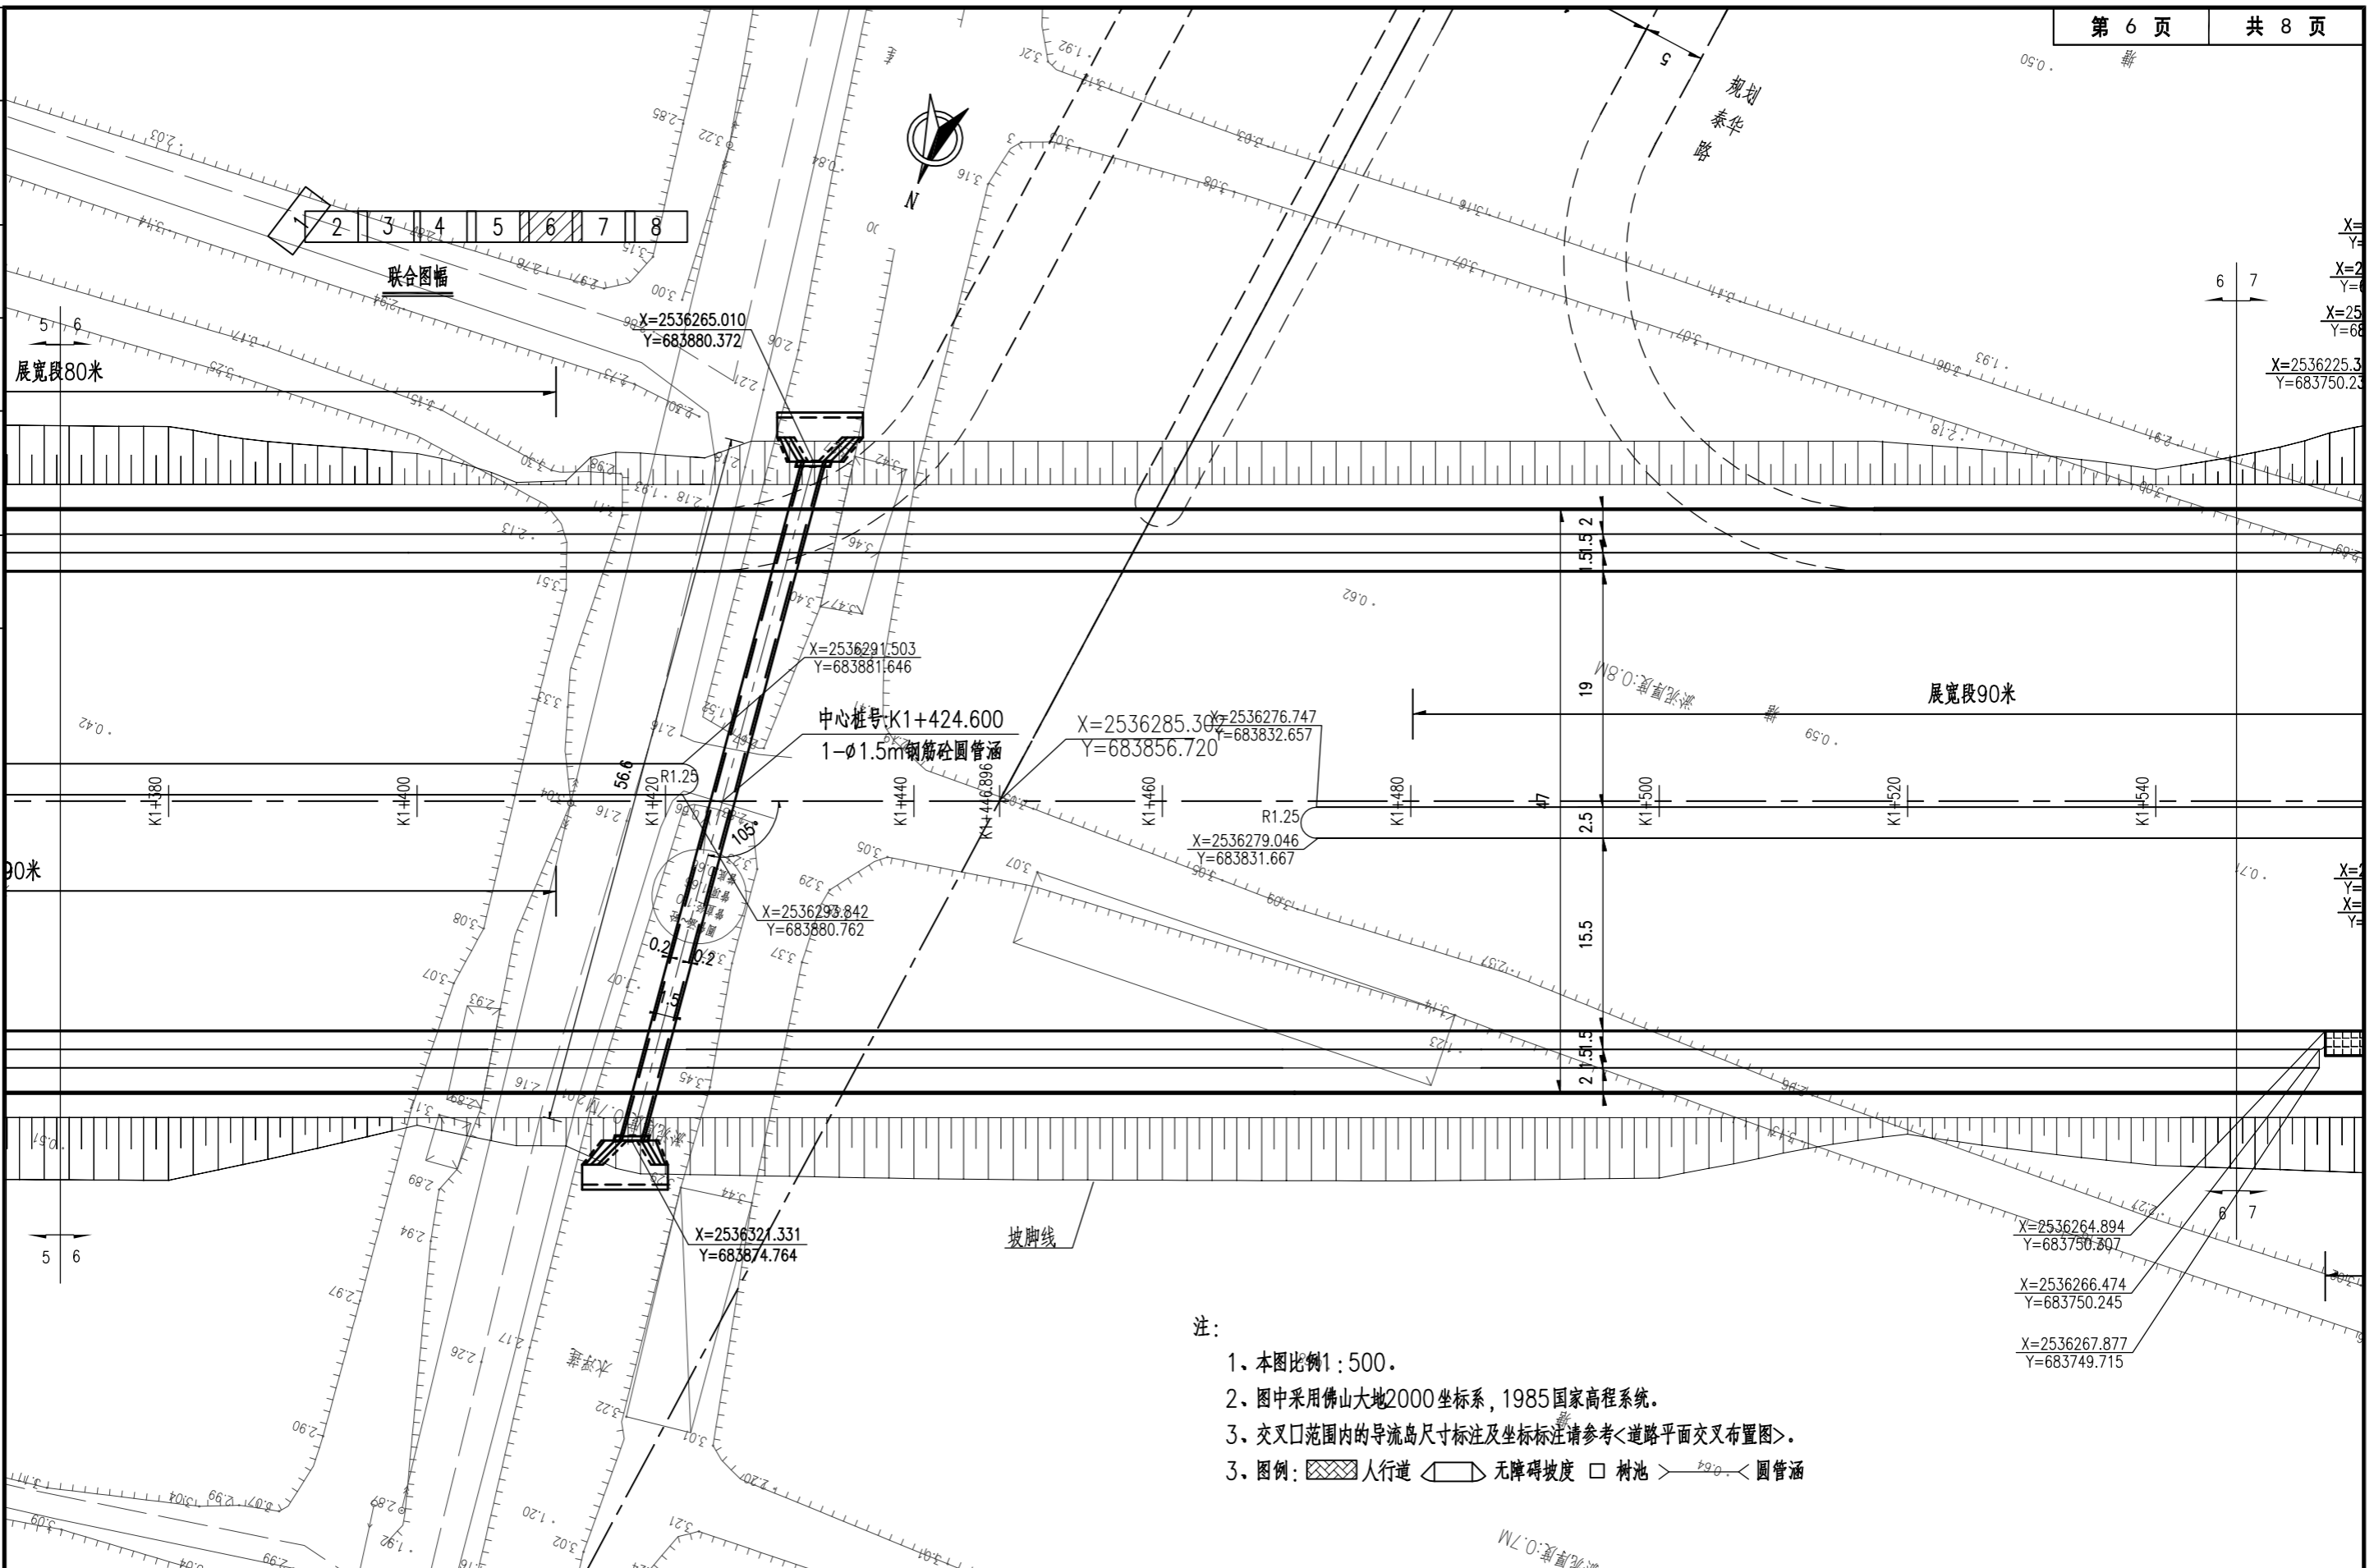

<b>天津市市政工程设计研究院</b> TIANJIN MUNICIPAL ENGINEERING DESIGN & RESEARCH INSTITUTE	项目名称	丽景东路(凤凰路-三富路)建设工程设计施工总承包			阶段	施工图设计	审定	郝强	郝强	专业负责人	郝强	郝强
	图纸名称	道路平面设计图			专业	道路	审核	唐思齐	唐思齐	校核	李伟明	李伟明
工程名称	丽景东路(凤凰路-三富路)建设工程设计施工总承包	工号	2020-0289	图纸编号	DL-05	版本	A	日期	2020.06	项目负责人	鲁航线	鲁航线

日期	
签字	
专业	
日期	
签字	
专业	

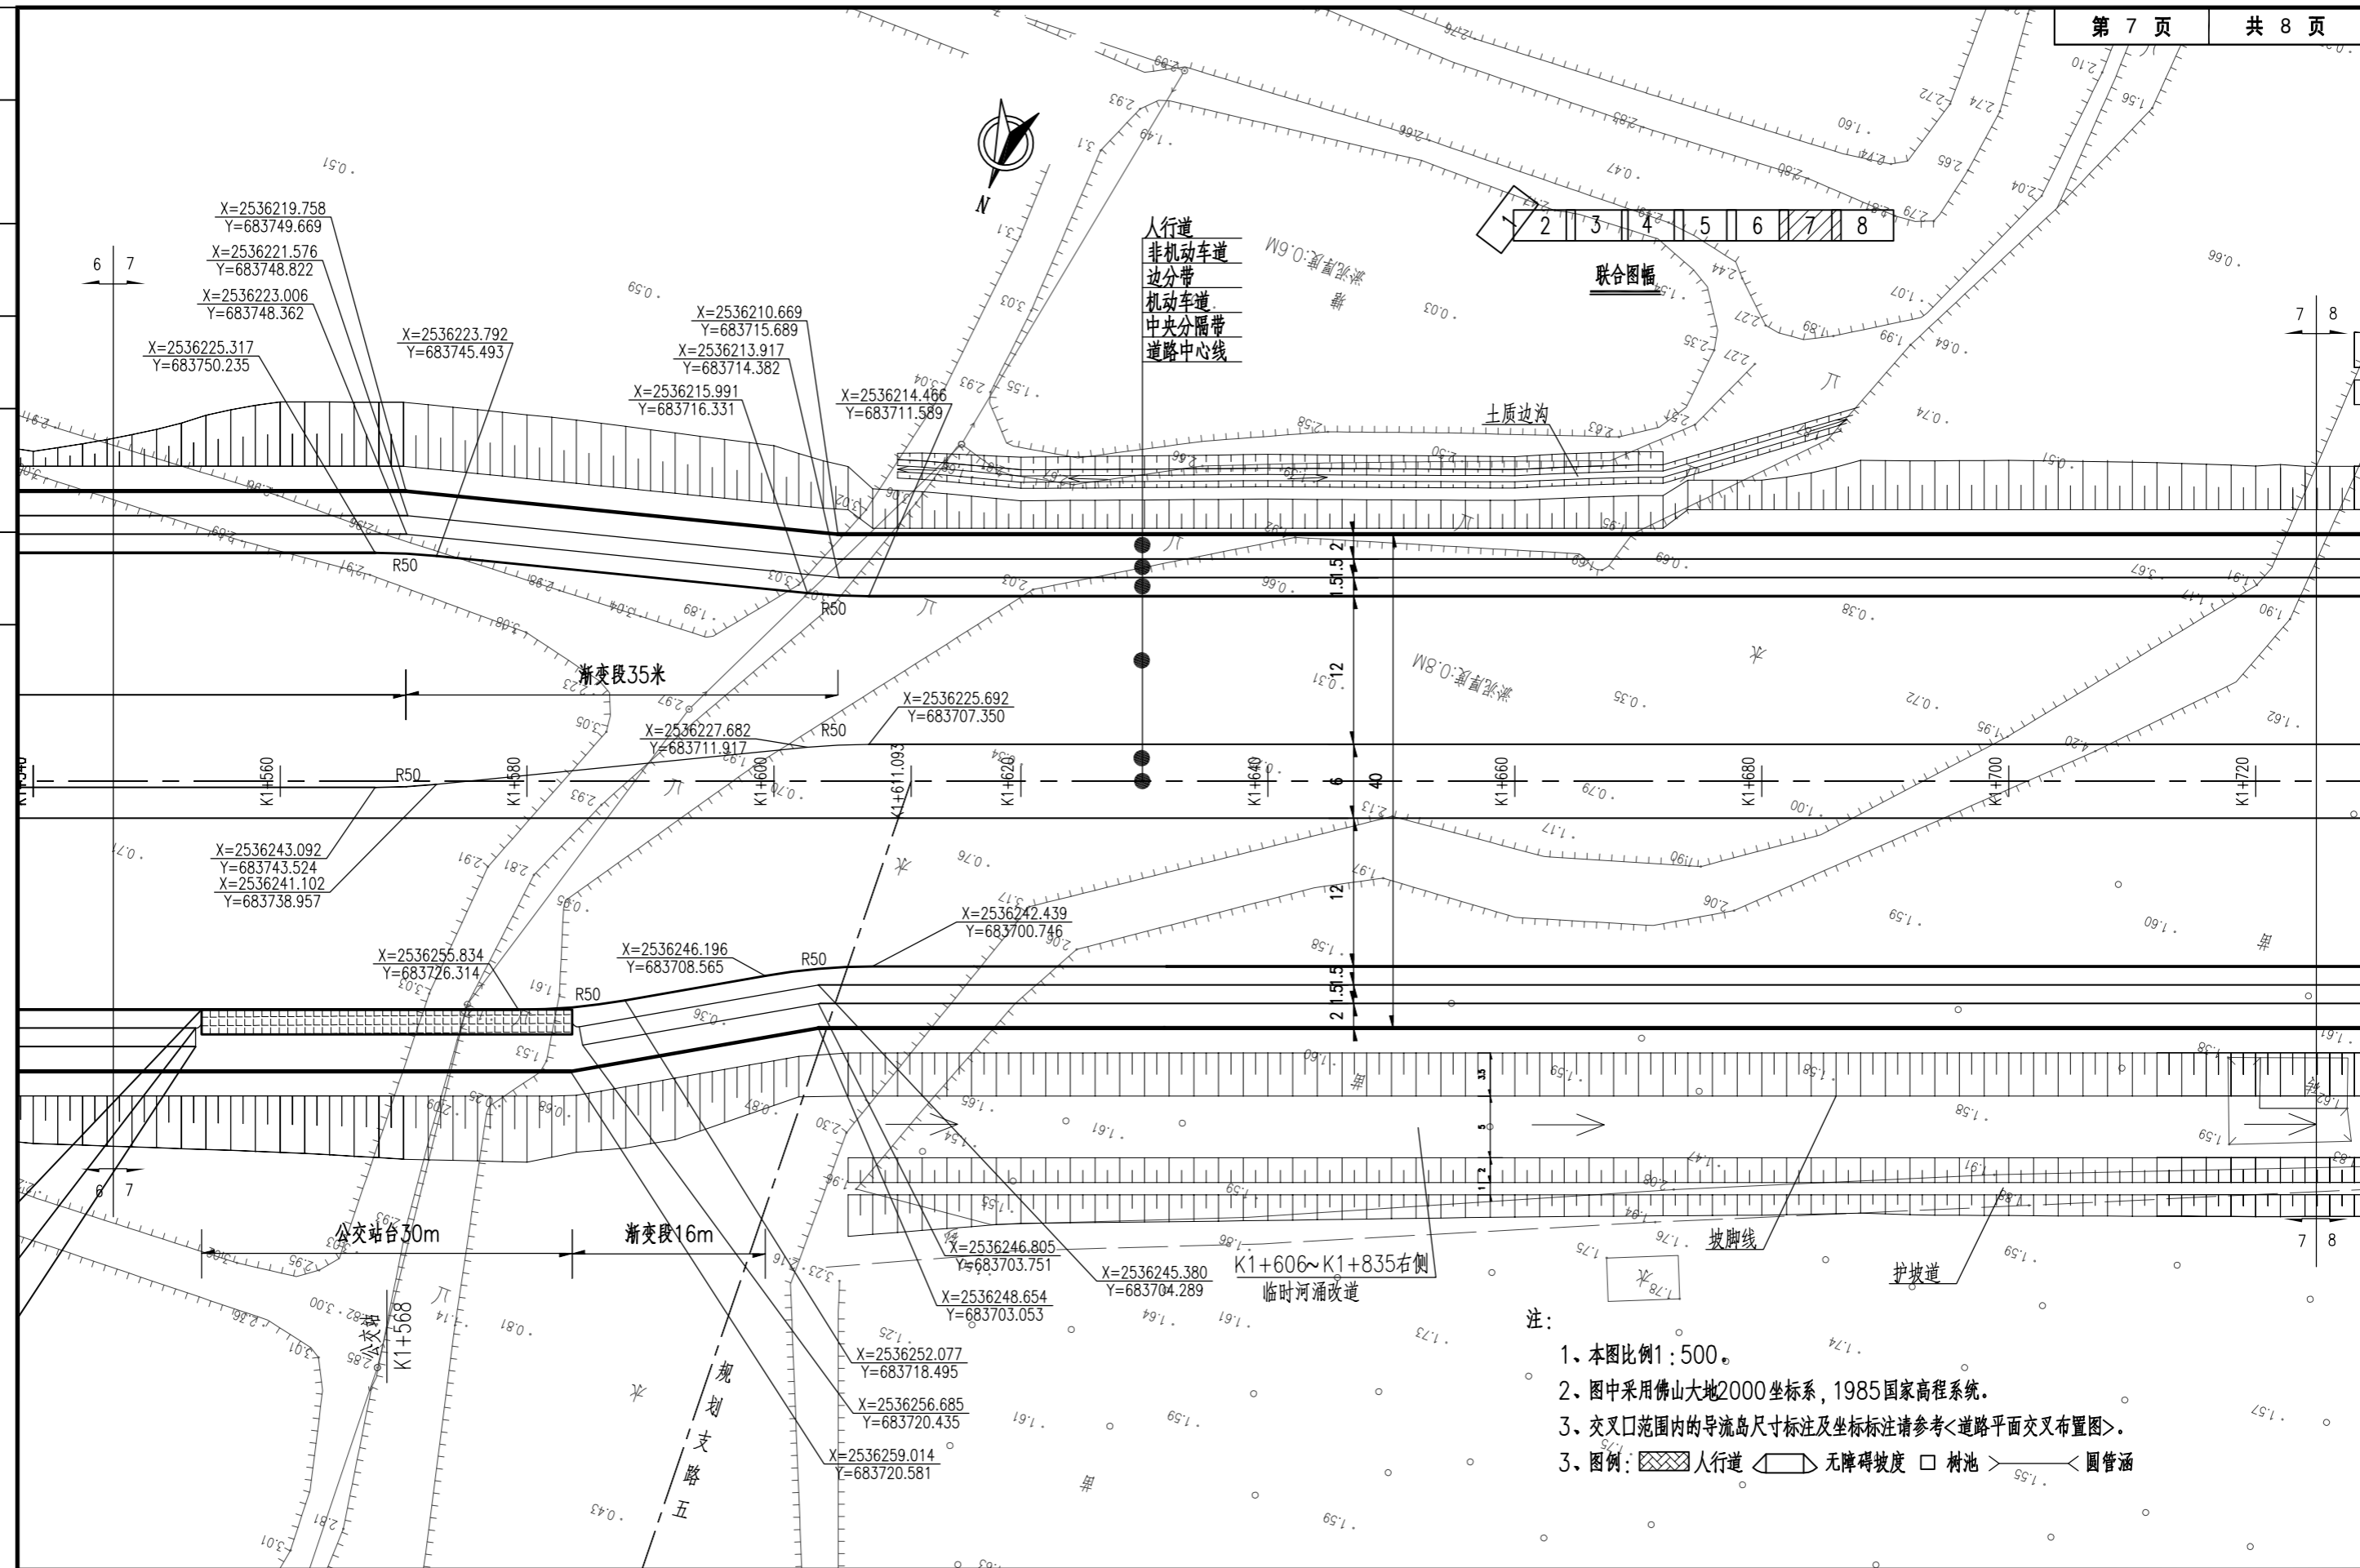


- 注:
1. 本图比例 1:500。
  2. 图中采用佛山大地 2000 坐标系, 1985 国家高程系统。
  3. 交叉口范围内的导流岛尺寸标注及坐标标注请参考《道路平面交叉布置图》。
  3. 图例: 人行道 非机动车道 边分带 机动车道 中央分隔带 道路中心线 土质边沟 水泥厚度: 0.8M 坡脚线 护坡道 树池 圆管涵


<b>天津市市政工程设计研究院</b> TIANJIN MUNICIPAL ENGINEERING DESIGN & RESEARCH INSTITUTE	项目名称	丽景东路(凤凰路-三富路)建设工程设计施工总承包	阶段	施工图设计	审定	郝强	郝强	专业负责人	郝强	郝强					
	图纸名称	道路平面设计图	专业	道路	审核	唐思齐	唐思齐	校核	李伟明	李伟明					
工程名称	丽景东路(凤凰路-三富路)建设工程设计施工总承包	工号	2020-0289	图纸编号	DL-05	版本	A	日期	2020.06	项目负责人	鲁航线	鲁航线	设计	马煌希	马煌希



日期	
签字	
专业	
日期	
签字	
专业	

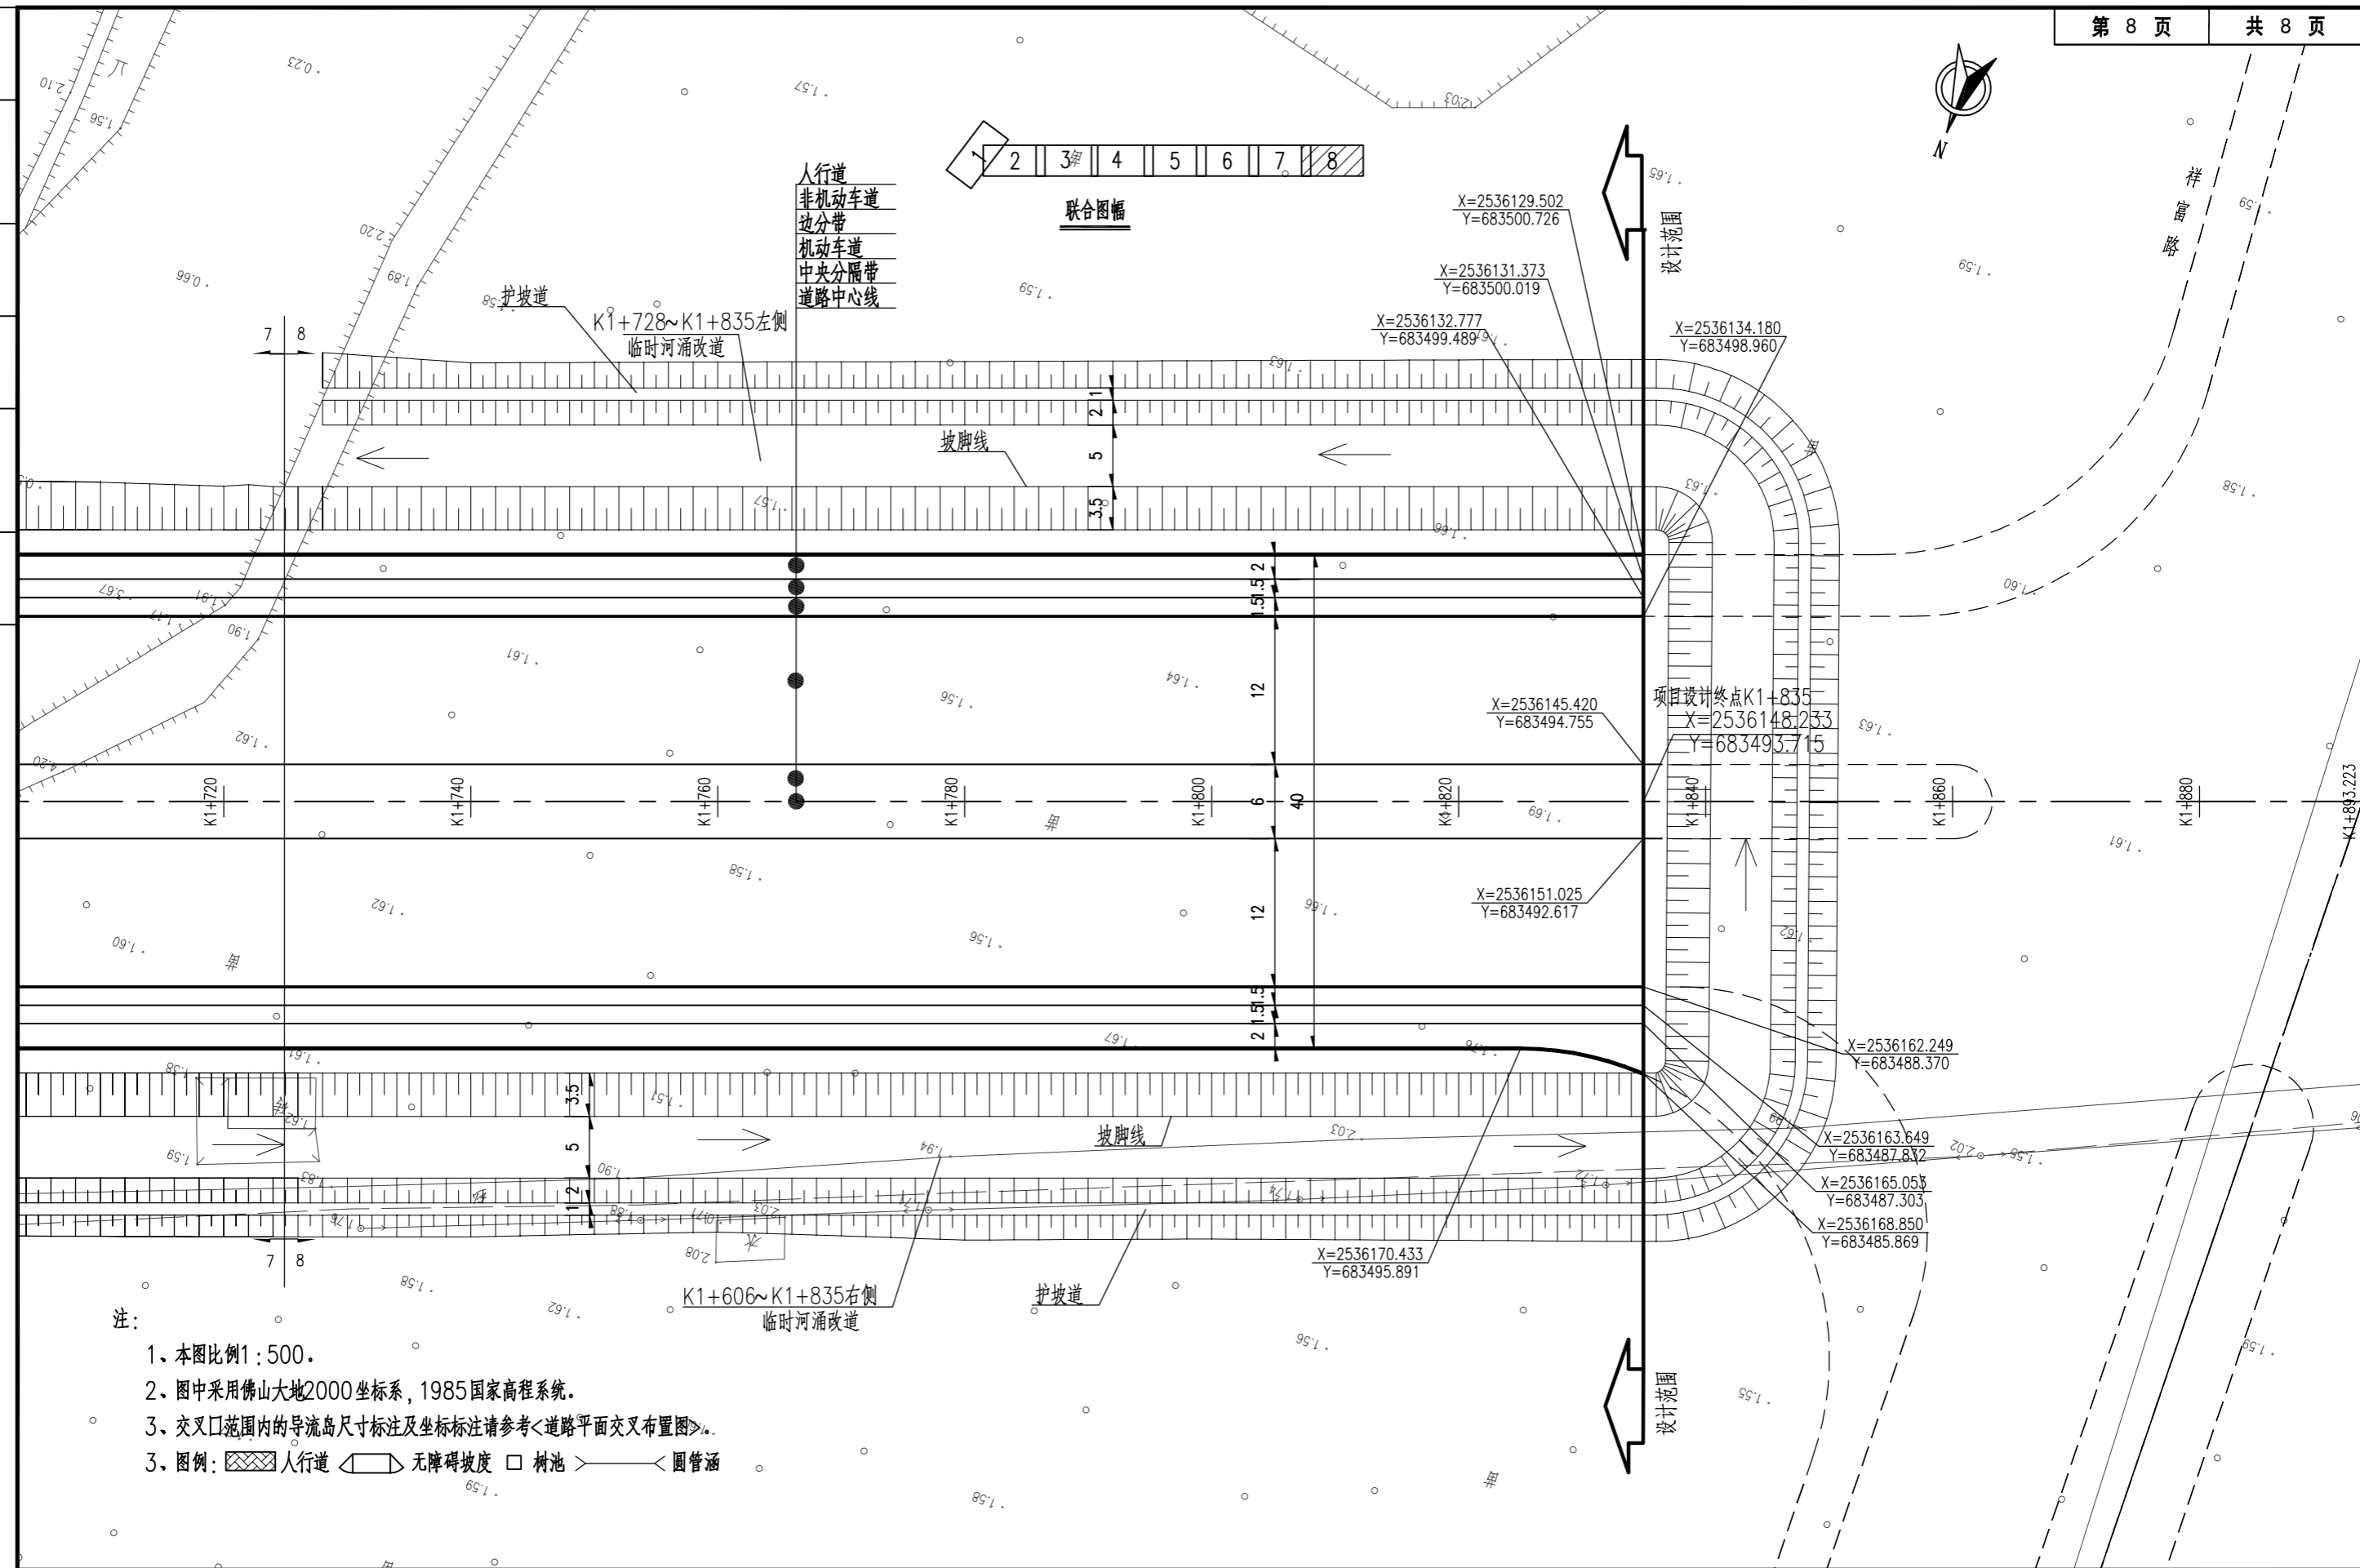

注：  
 1、本图比例1:500。  
 2、图中采用佛山大地2000坐标系，1985国家高程系统。  
 3、交叉口范围内的导流岛尺寸标注及坐标标注请参考《道路平面交叉布置图》。  
 3、图例：▨ 人行道 ◻ 无障碍坡度 □ 树池 >—< 圆管涵

 <b>天津市市政工程设计研究院</b> TIANJIN MUNICIPAL ENGINEERING DESIGN & RESEARCH INSTITUTE	项目名称	丽景东路（凤凰路-三富路）建设工程设计施工总承包			阶段	施工图设计	审定	郝强	郝强	专业负责人	郝强	郝强
	图纸名称	道路平面设计图			专业	道路	审核	唐思齐	唐思齐	校核	李伟明	李伟明
	工程名称	丽景东路（凤凰路-三富路）建设工程设计施工总承包	工号	2020-0289	图纸编号	DL-05	版本	A	日期	2020.06	项目负责人	鲁航线