


1 2

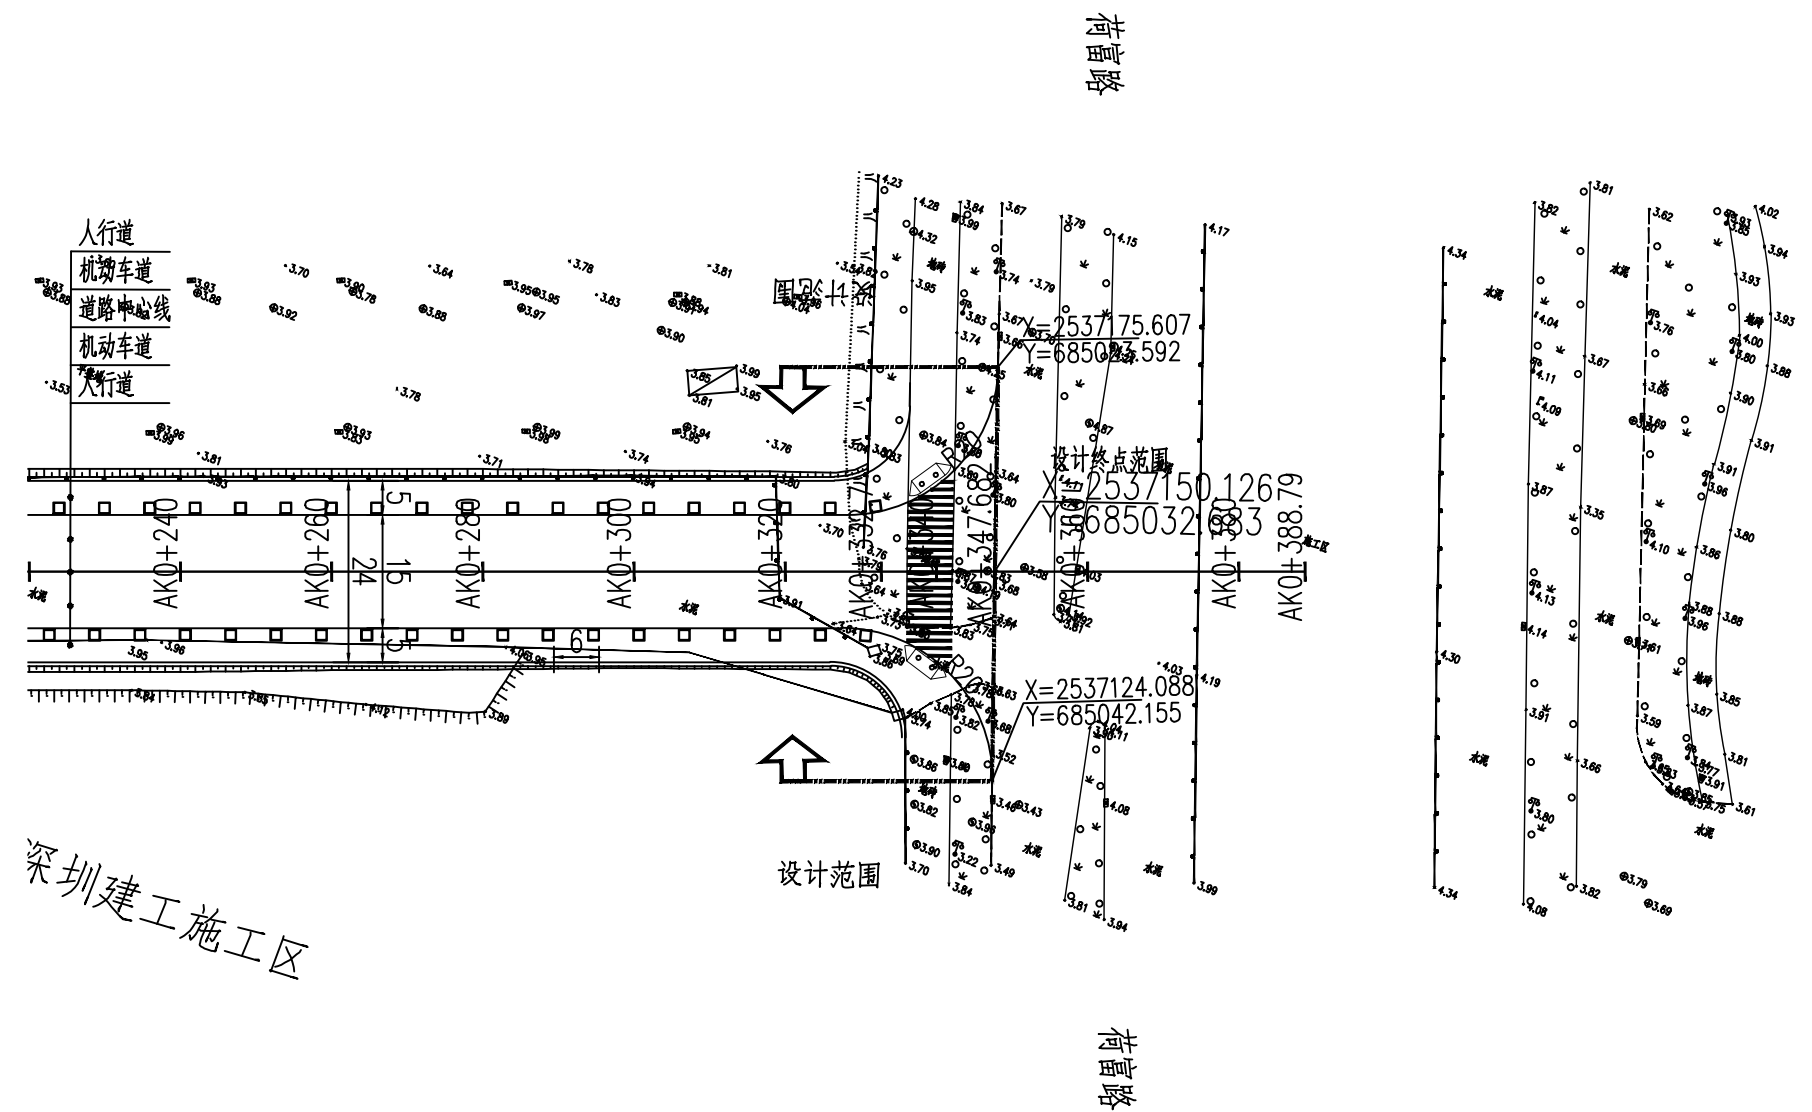

图例:

- 树池
- ◁○▷ 人行坡道
- 工程范围线
- 中央护栏

说明:

- 1、本图尺寸单位除注明外均以m计,平面比例为1:1000;
- 2、本工程采用佛山2000坐标系,1985国家高程。

深圳建工施工区

查
会

比
例

施
工
图

设计阶段

20FSS162

设计编号



建设单位	佛山市高明区西江新城投资开发有限公司	图纸名称	道路平面设计图		设计	刘胜朋 <i>刘胜朋</i>	专业负责	陈启明 <i>陈启明</i>	审核	邱学敏 <i>邱学敏</i>	日期	2020.12	
工程名称	西江新城拟出让地块横向支路(荷富路至凤凰路)建设工程勘察设计	专业	道路	资质证书编号	甲级:A144003251	校核	柯琼浩 <i>柯琼浩</i>	项目负责人	黄大坚 <i>黄大坚</i>	审定	杨韶馨 <i>杨韶馨</i>	图号	DL-S1-1-04