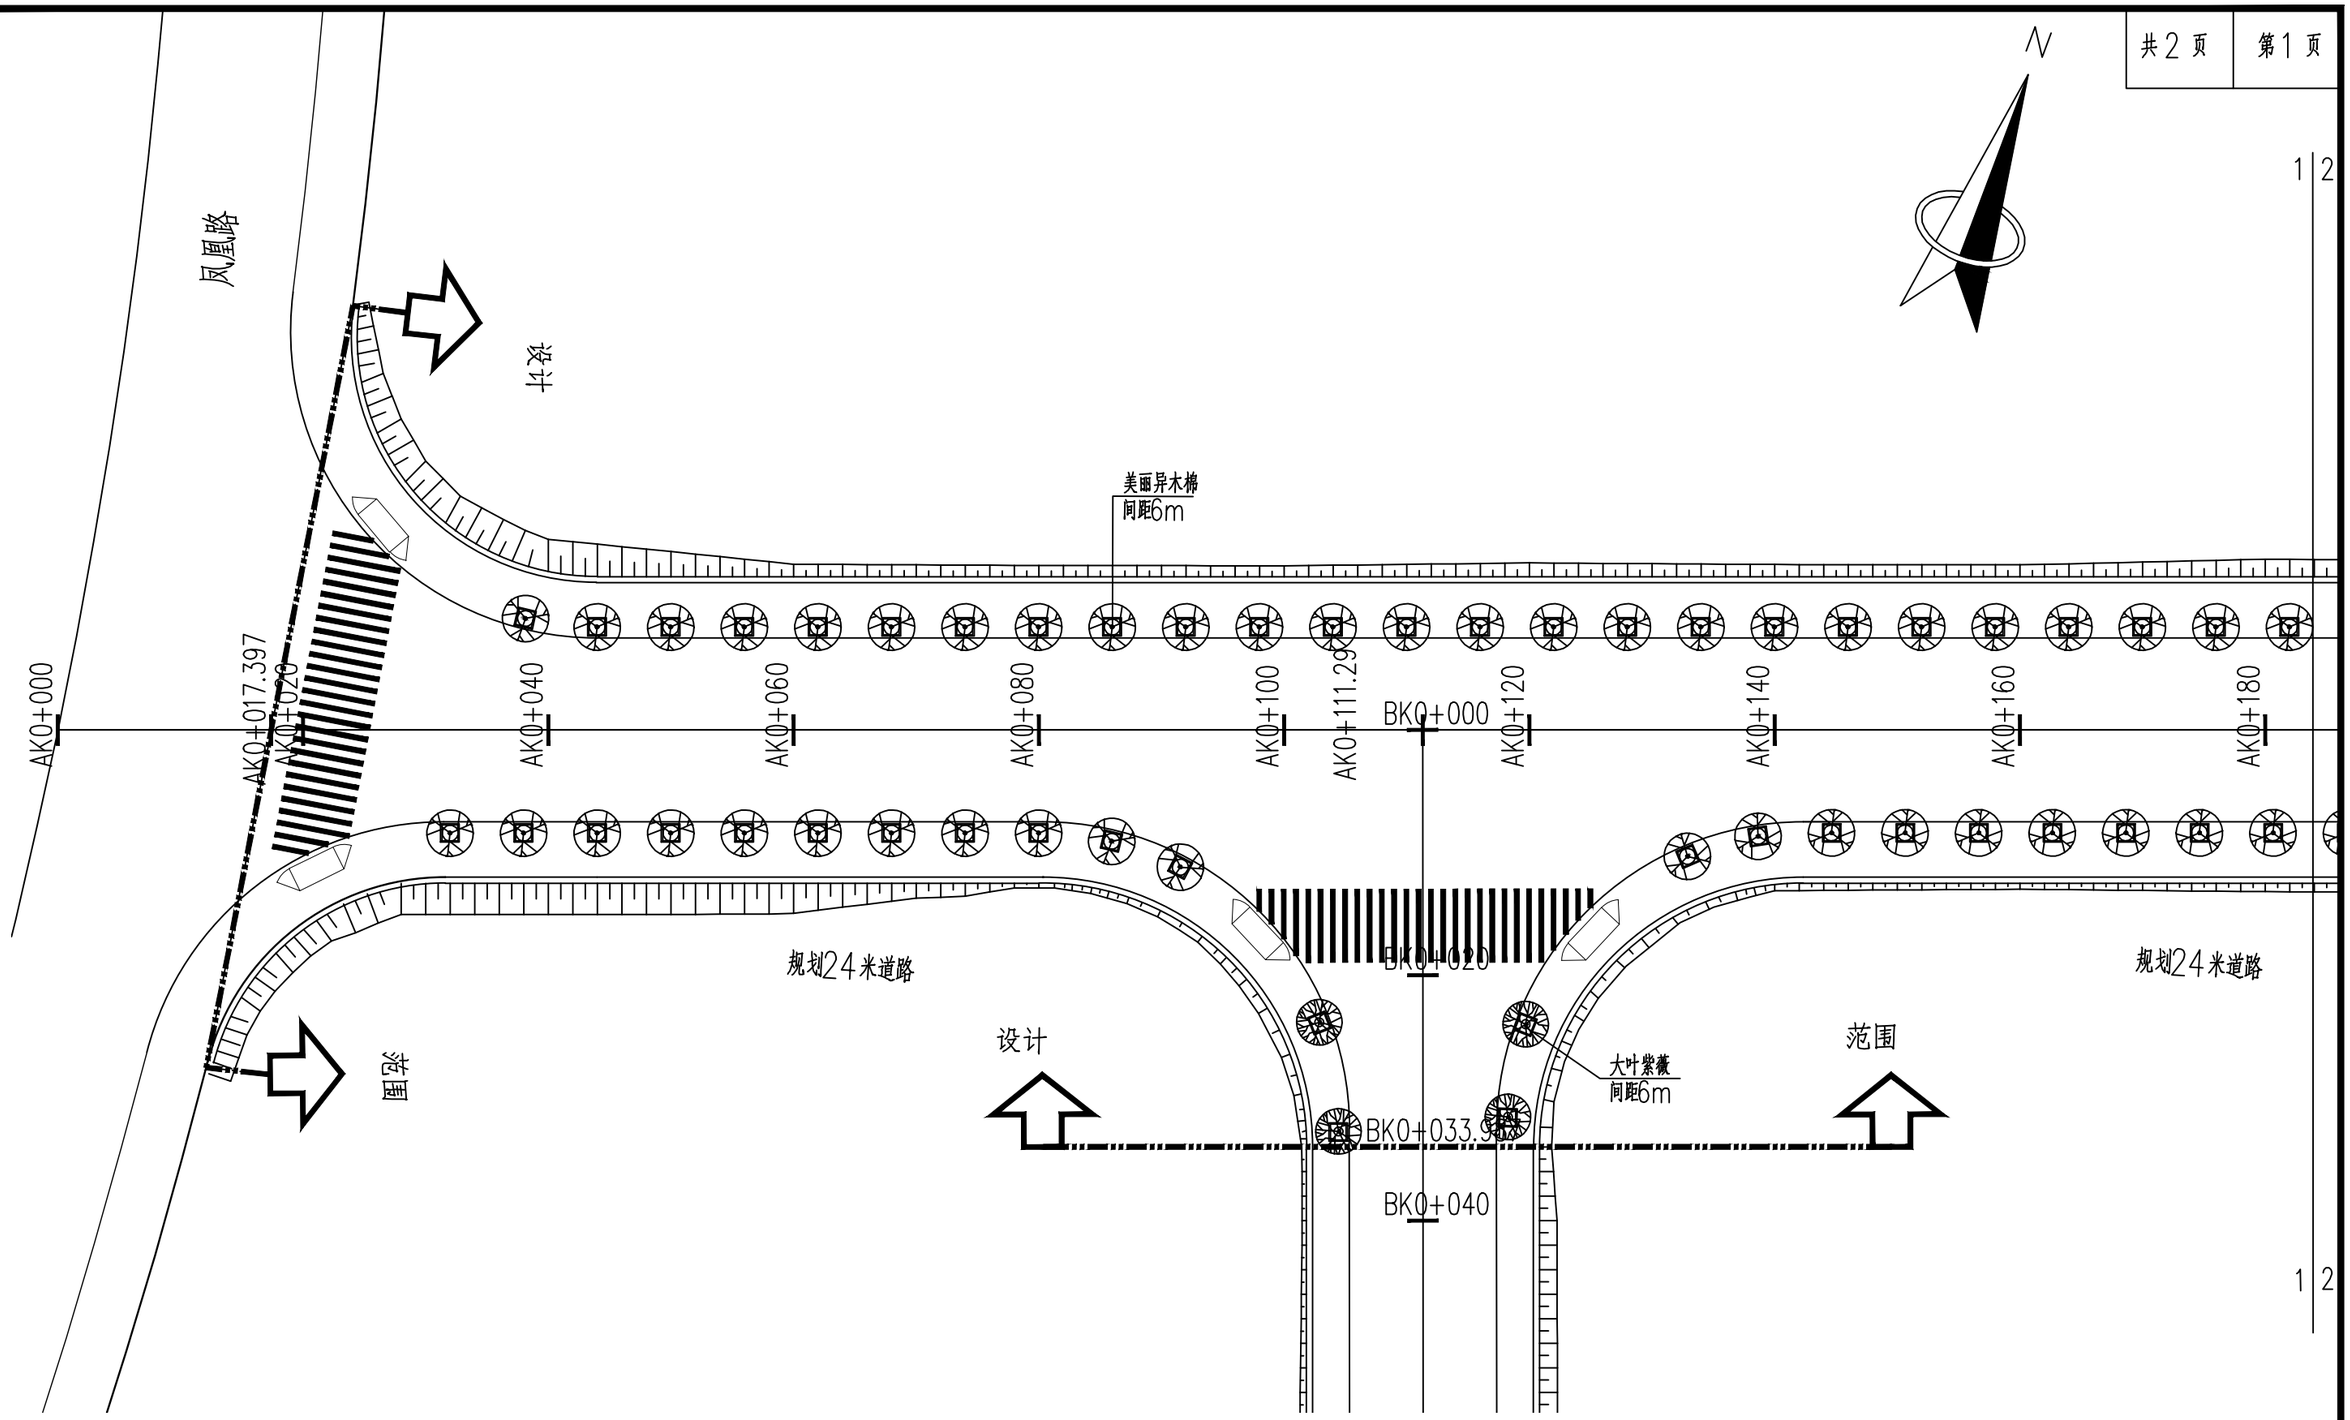

设计编号	20FSS162
设计阶段	施工图
比例	
会签	

中誉设计有限公司 ZHONGYU DESIGN CO.,LTD.	建设单位	佛山市高明区西江新城投资开发有限公司	图纸名称	绿化平面图			设计	王炜恩	专业负责	麦杏宜	审核	杨治帆	日期	2020.12
	工程名称	西江新城拟出让地块横向支路（荷富路至凤凰路）建设工程勘察设计	专业	绿化	资质证书编号	甲级:A144003251	校核	麦杏宜	项目负责	黄大坚	审定	杨韶馨	图号	LH-S1-1-04