



专业	签字	日期	专业	签字	日期

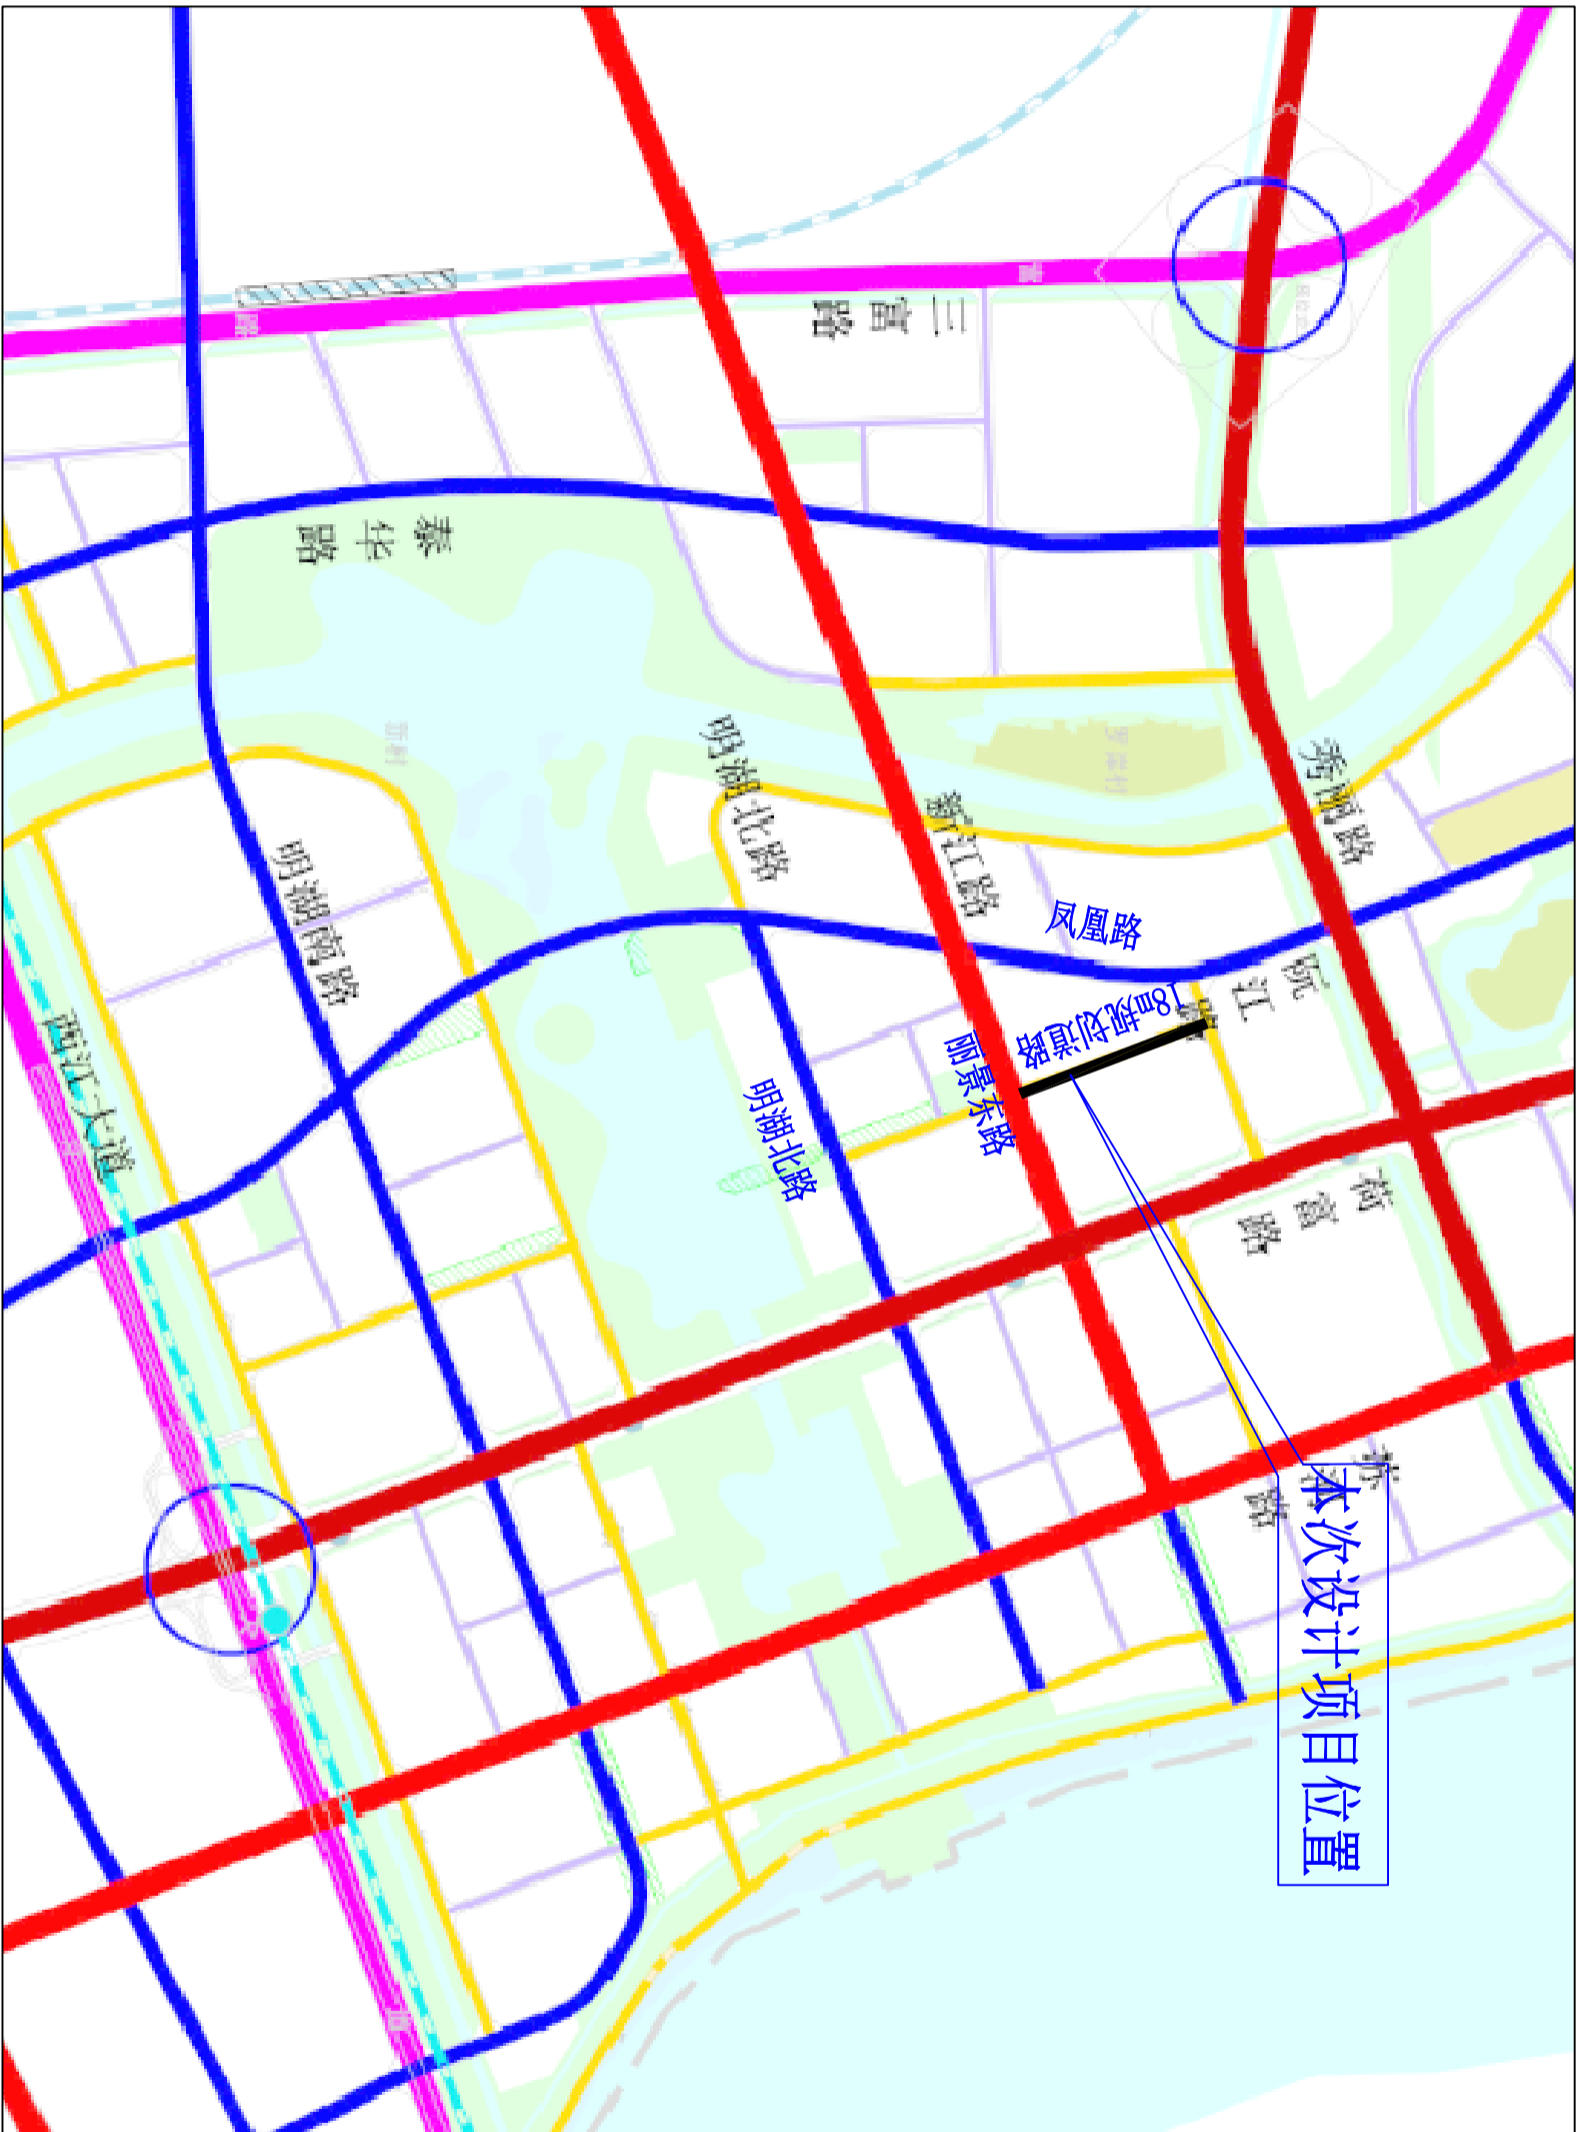

 天津市市政工程设计研究院 TIANJIN MUNICIPAL ENGINEERING DESIGN & RESEARCH INSTITUTE		审核	张占敏
		审定	唐思新
工程名称	西江新城拟出让地块纵向支路（明湖北路至横支路）建设工程勘察设计	项目阶段	项目负责
项目阶段	道路工程	项目负责	曹景
图纸名称	项目区域位置图	专业	道路
图纸编号	SDL-01	日期	2020.12
	版本	设计	陈志
	A	校核	李伟明
		设计	陈志

