


日期	
签字	
专业	
日期	
签字	
专业	

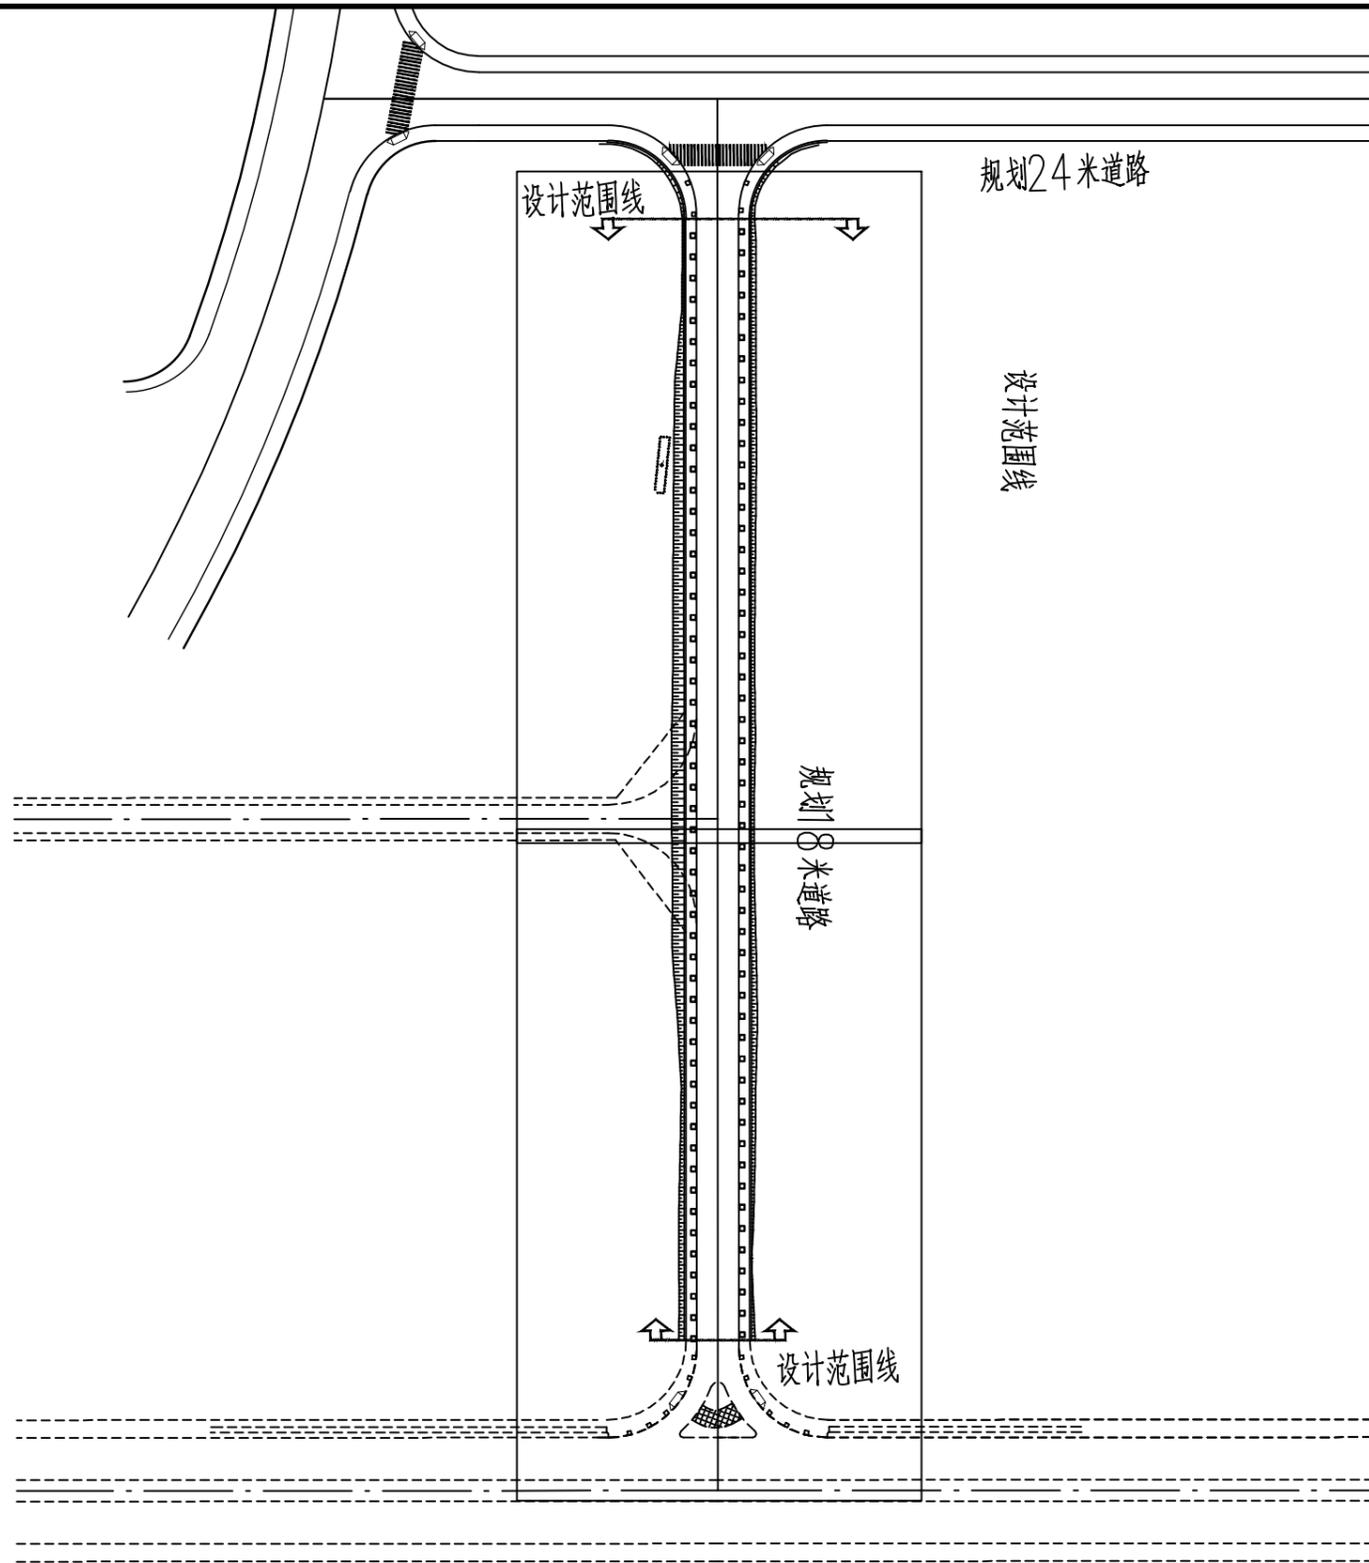

1/1

说明:

- 1、本图尺寸单位除注明外均以m计,平面比例为1:2000;
- 2、本工程采用佛山2000坐标系,1985国家高程。

 <b>天津市市政工程设计研究院</b> TIANJIN MUNICIPAL ENGINEERING DESIGN & RESEARCH INSTITUTE				审定	王凯 王凯林
				审核	徐雯
工程名称	西江新城拟出让地块纵向支路(明湖北路至横支路) 建设工程勘察设计	工号	2019-0279	项目负责人	曹景 曹景
项目名称	绿化工程	阶段	施工图	专业负责人	王凯 王凯林
图纸名称	总平面图	专业	绿化	校核	刘钻飞 刘钻飞
图纸编号	SLH-03	版本	A	日期	2020.12
				设计	冯绍坤 冯绍坤