



专业	签字	日期
专业	签字	日期
专业	签字	日期

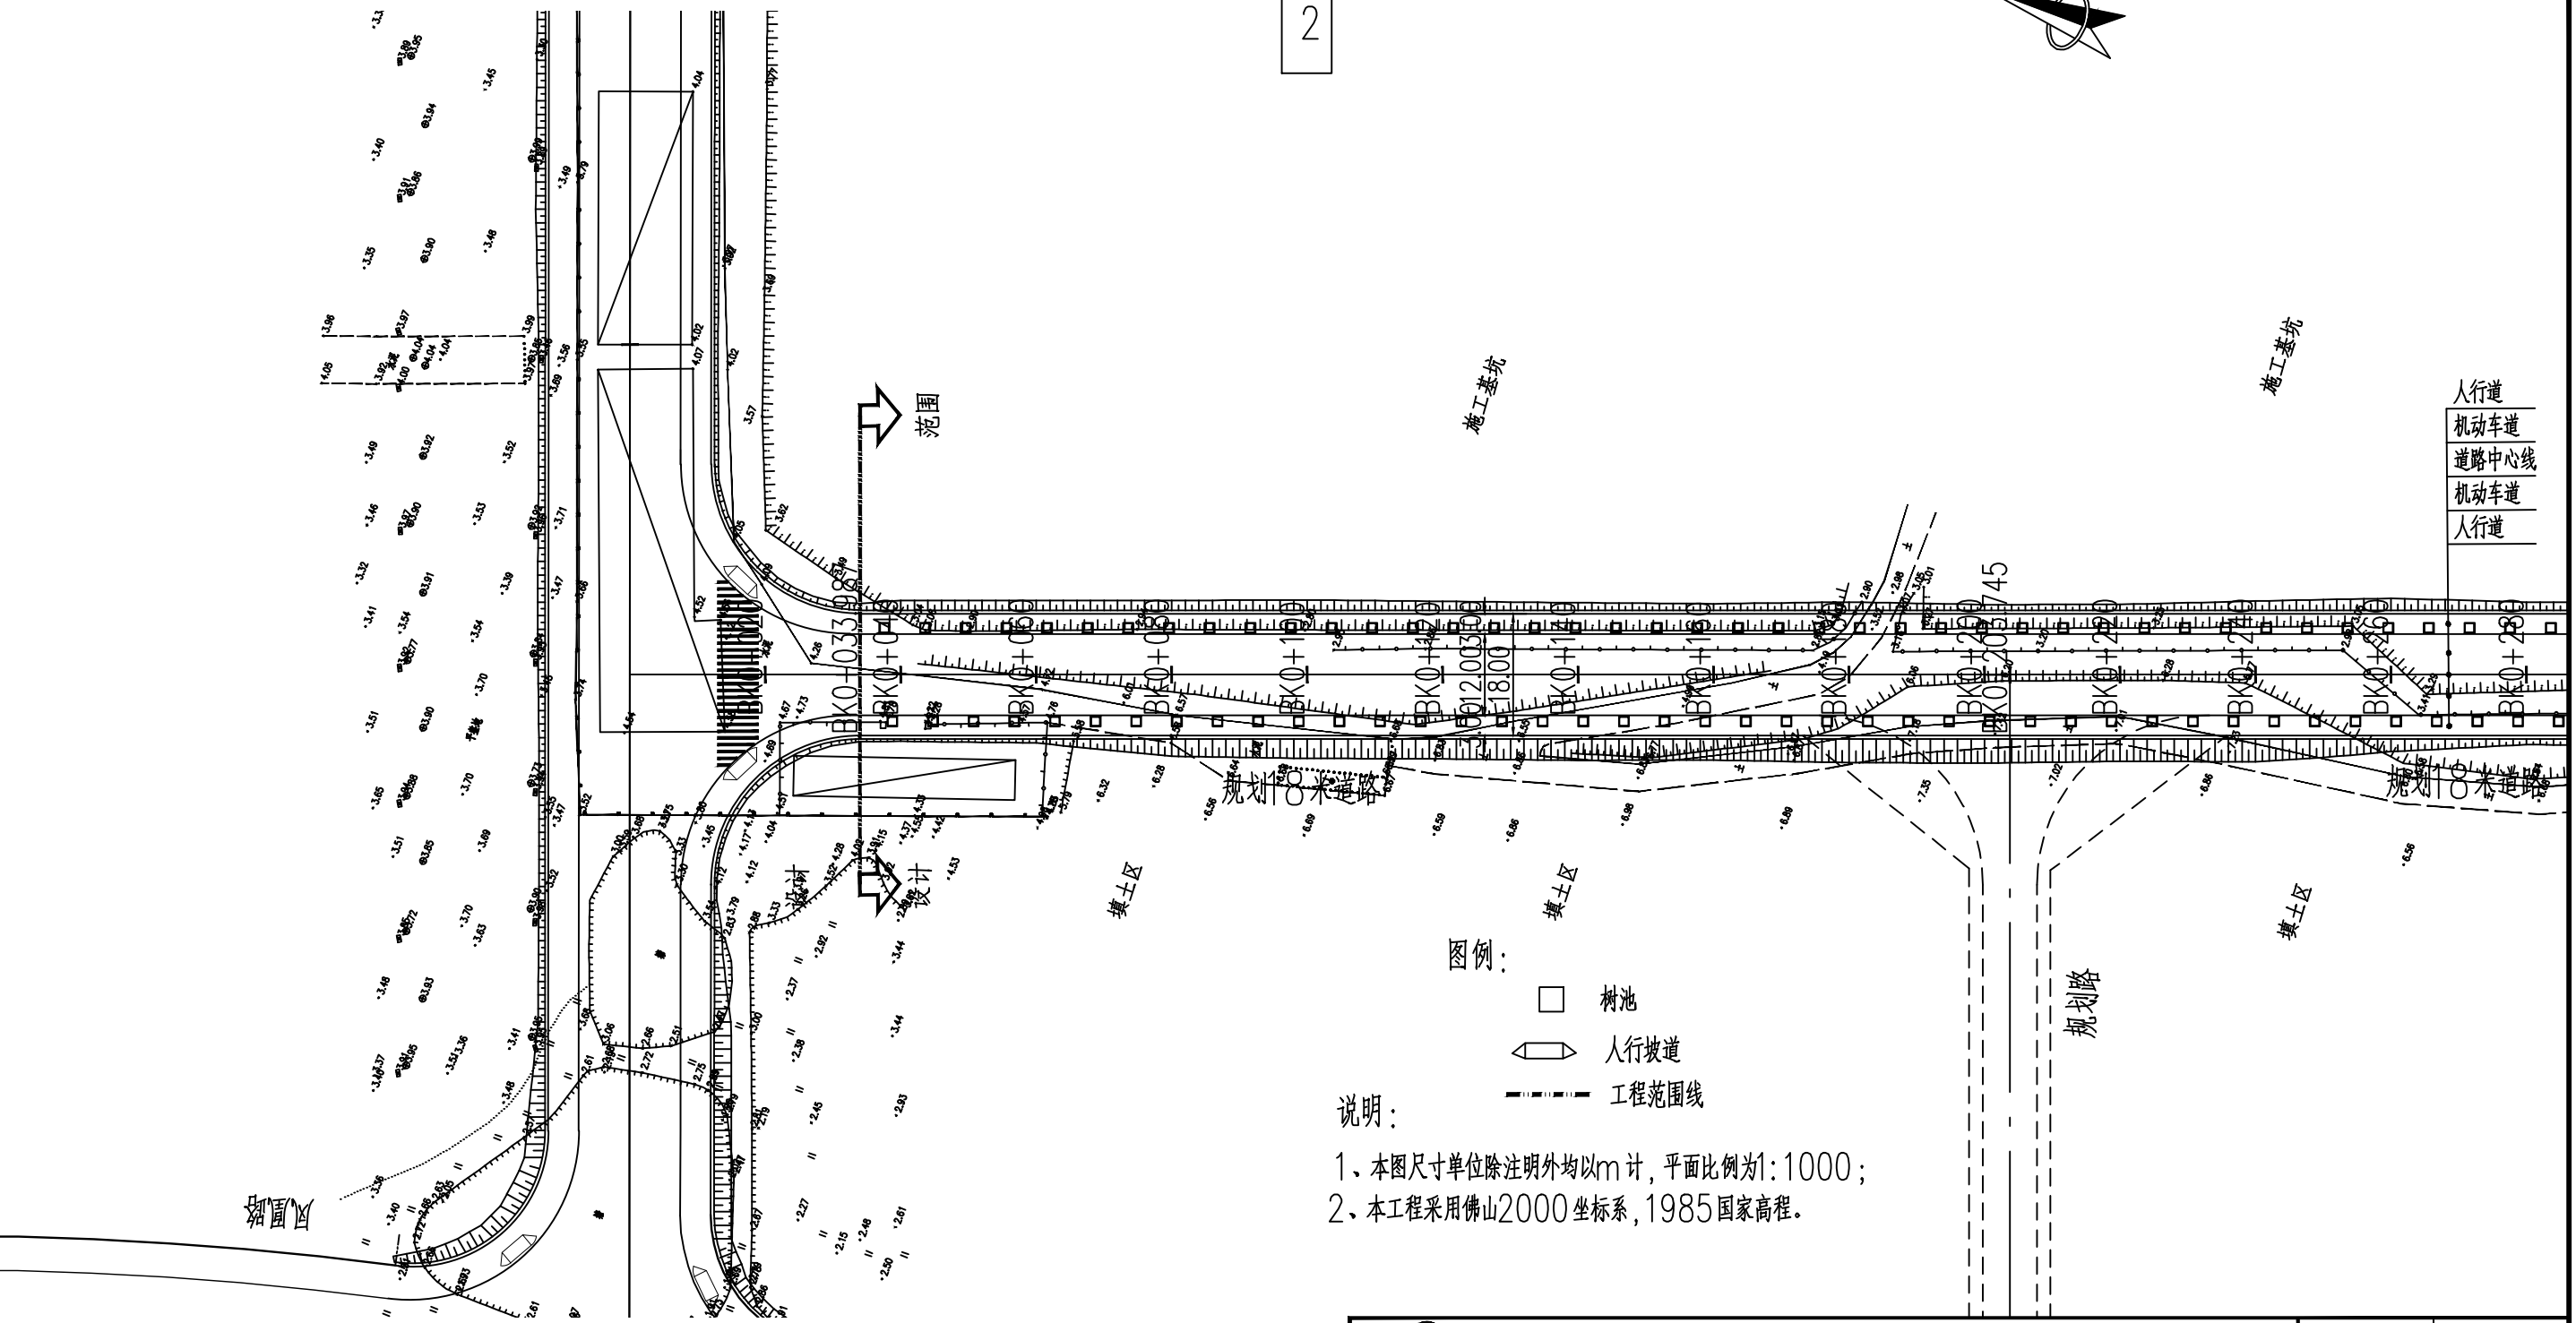

 天津市市政工程设计研究院 TIANJIN MUNICIPAL ENGINEERING DESIGN & RESEARCH INSTITUTE				审定	王卫兵
				审核	王卫兵
工程名称	西江新城拟出让地块纵向支路（明湖北路至横支路）建设工程勘察设计	工号	2019-0279	项目负责人	曹景
项目名称	海绵城市专篇	阶段	施工图	专业负责人	王秀朵
图纸名称	道路平面设计图	专业	海绵城市	校核	汪蒙
图纸编号	SHM-03	版本	A	日期	2020.12
				设计	谭子璐