


专业	签字	日期
专业	签字	日期
专业	签字	日期

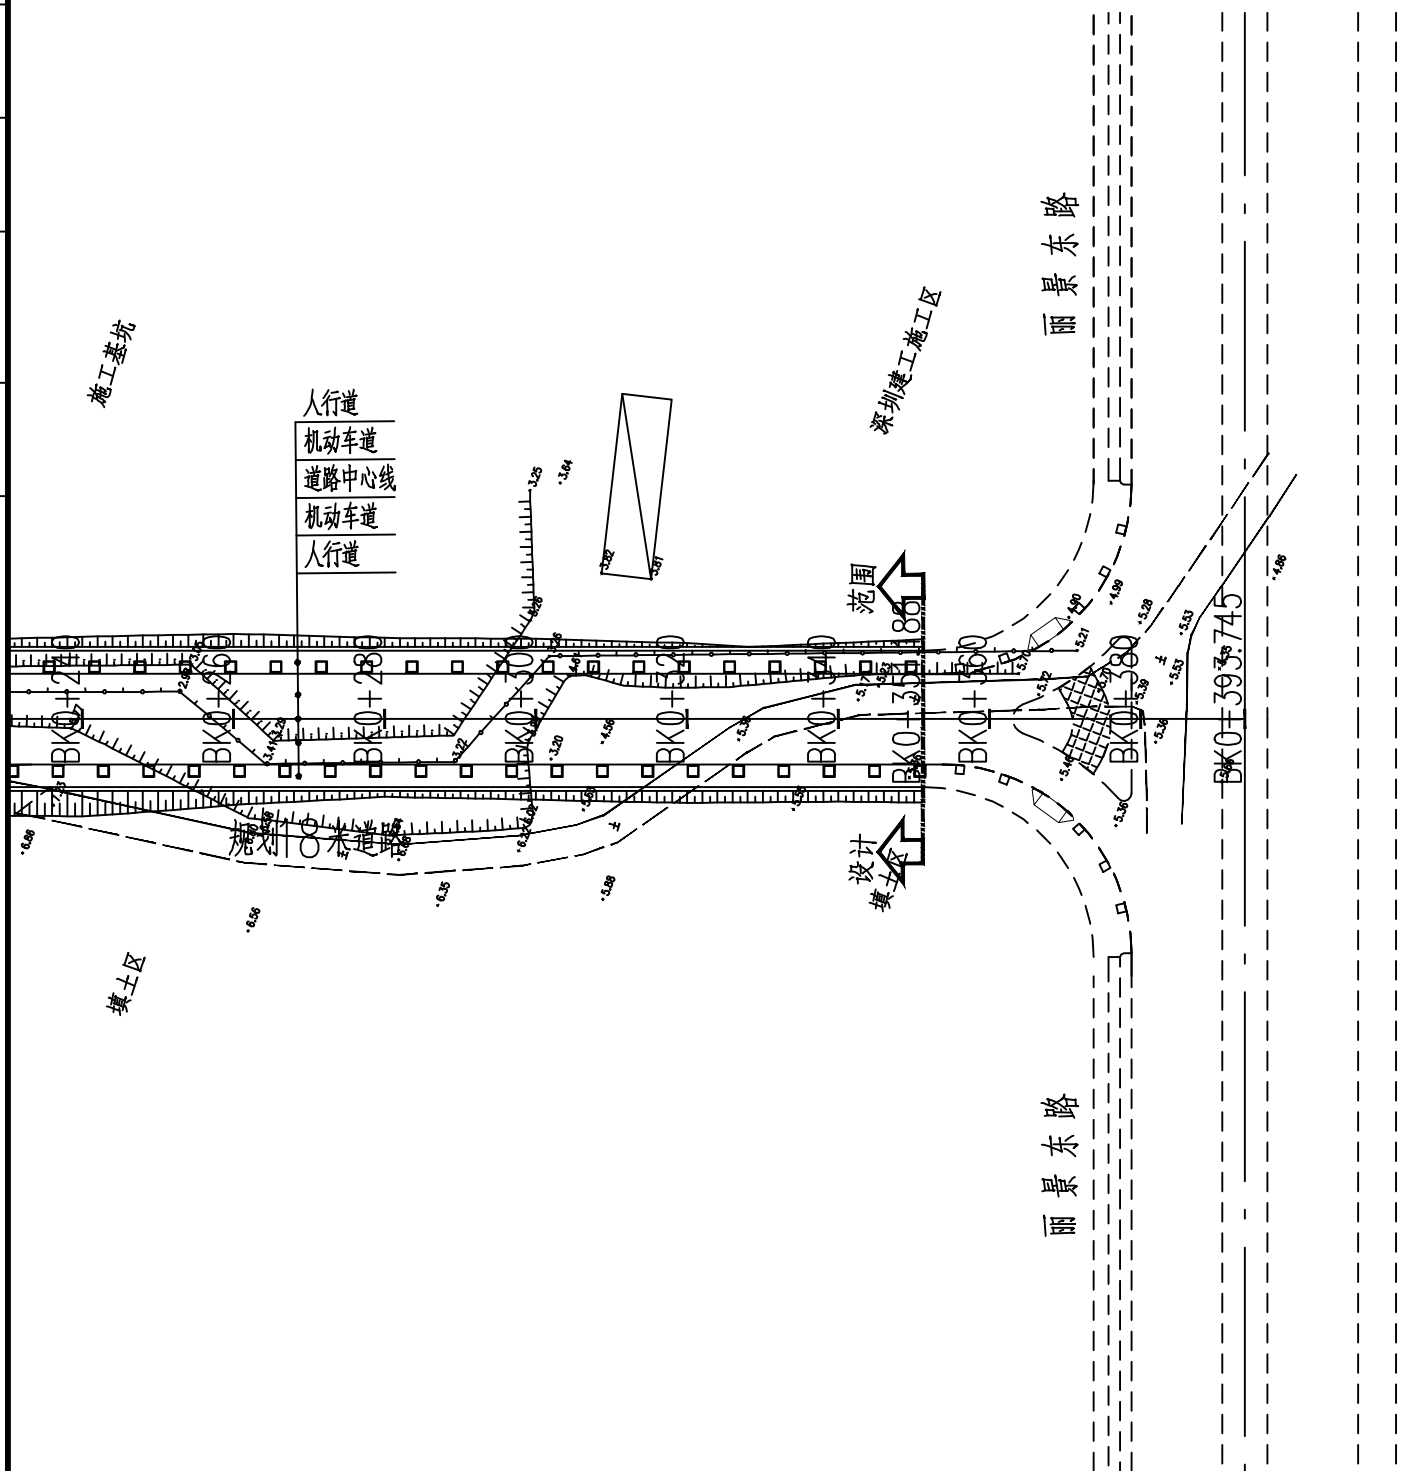

图例:

- 树池
- 人行坡道
- 工程范围线

说明:

- 1、本图尺寸单位除注明外均以m计,平面比例为1:1000;
- 2、本工程采用佛山2000坐标系,1985国家高程。

天津市市政工程设计研究院 TIANJIN MUNICIPAL ENGINEERING DESIGN & RESEARCH INSTITUTE				审 定	王卫兵
				审 核	王卫兵
工程名称	西江新城拟出让地块纵向支路(明湖北路至横支路)建设工程勘察设计	工 号	2019-0279	项目负责人	曹景
项目名称	海绵城市专篇	阶 段	施工图	专业负责人	王秀朵
图纸名称	道路平面设计图	专 业	海绵城市	校 核	汪 蒙
图纸编号	SHM-03	版 本	A	日 期	2020.12
				设 计	谭子鹏