建筑	ARCHITECTURE	电气	ELECTRICAL
结构	STRUCTURE	弱电	TELECOM
给排水	PLUMBING	总图	SITE PLAN
暖通	MECHNICAL		

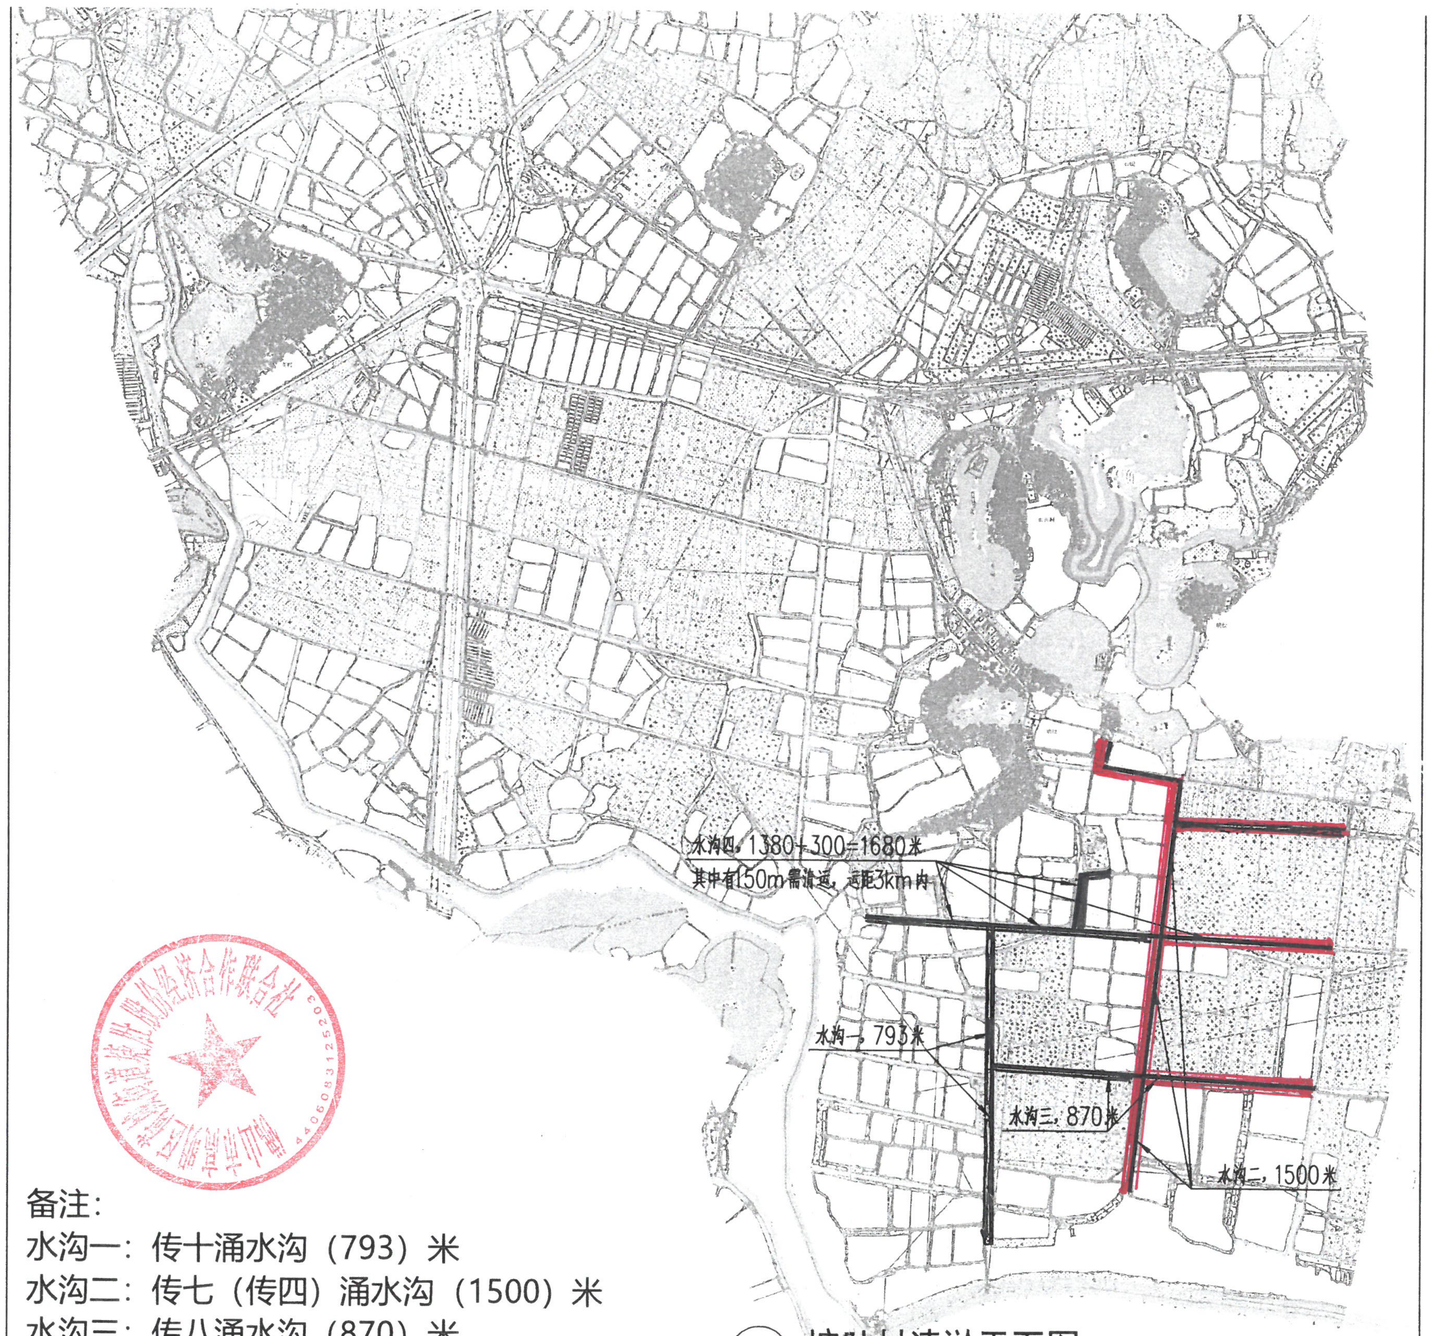

备注：

水沟一：传十涌水沟（793）米

水沟二：传七（传四）涌水沟（1500）米

水沟三：传八涌水沟（870）米

水沟四：多奥涌水沟（1680）米

水沟五：羊肚涌：（350）米

① 塘肚村清淤平面图

说明：图纸范围仅为示意，具体位置业主定水沟勘察情况说明详LP-2.1

A3

□ 建筑工程设计甲级证书号：A144056669

□ 城乡规划编制乙级证书号：[粤]城规编第(182012)号

□ 工程勘察设计乙级证书号：B244056666

□ 市政行业设计乙级证书号：A244018920

□ 风景园林设计乙级证书号：A244018920

合作单位：

图纸用途：

所有图纸皆为本公司的财产，未经许可不准复制。施工单位应校对现场尺寸并向建筑师报告错漏，此图未经建筑师签名不许用作施工。

建设单位 Client

佛山市高明区荷城街道南洲村民委员会

工程名称 Proj. Name

荷城街道南洲村民委员会排灌渠清淤项目

子项名称 Sub-Proj. Name

审定 Approved	洪有明	
审核 Examined	刘成	
项目负责 Proj. Architect	刘成	
专业负责 Special Field in Charge	周文	
校对 Design Checked	周文	
设计 Design	富玉华	
制图 Drawn		

图纸名称 Drawing title

塘肚村清淤平面图

图别 DWG. STYLE	施工图	专业 Discipline	市政
设计编号 Design NO.		比例 Scale	
图号 DWG. NO.	LP-2.0	日期 Date	20211028

图纸盖章后有效

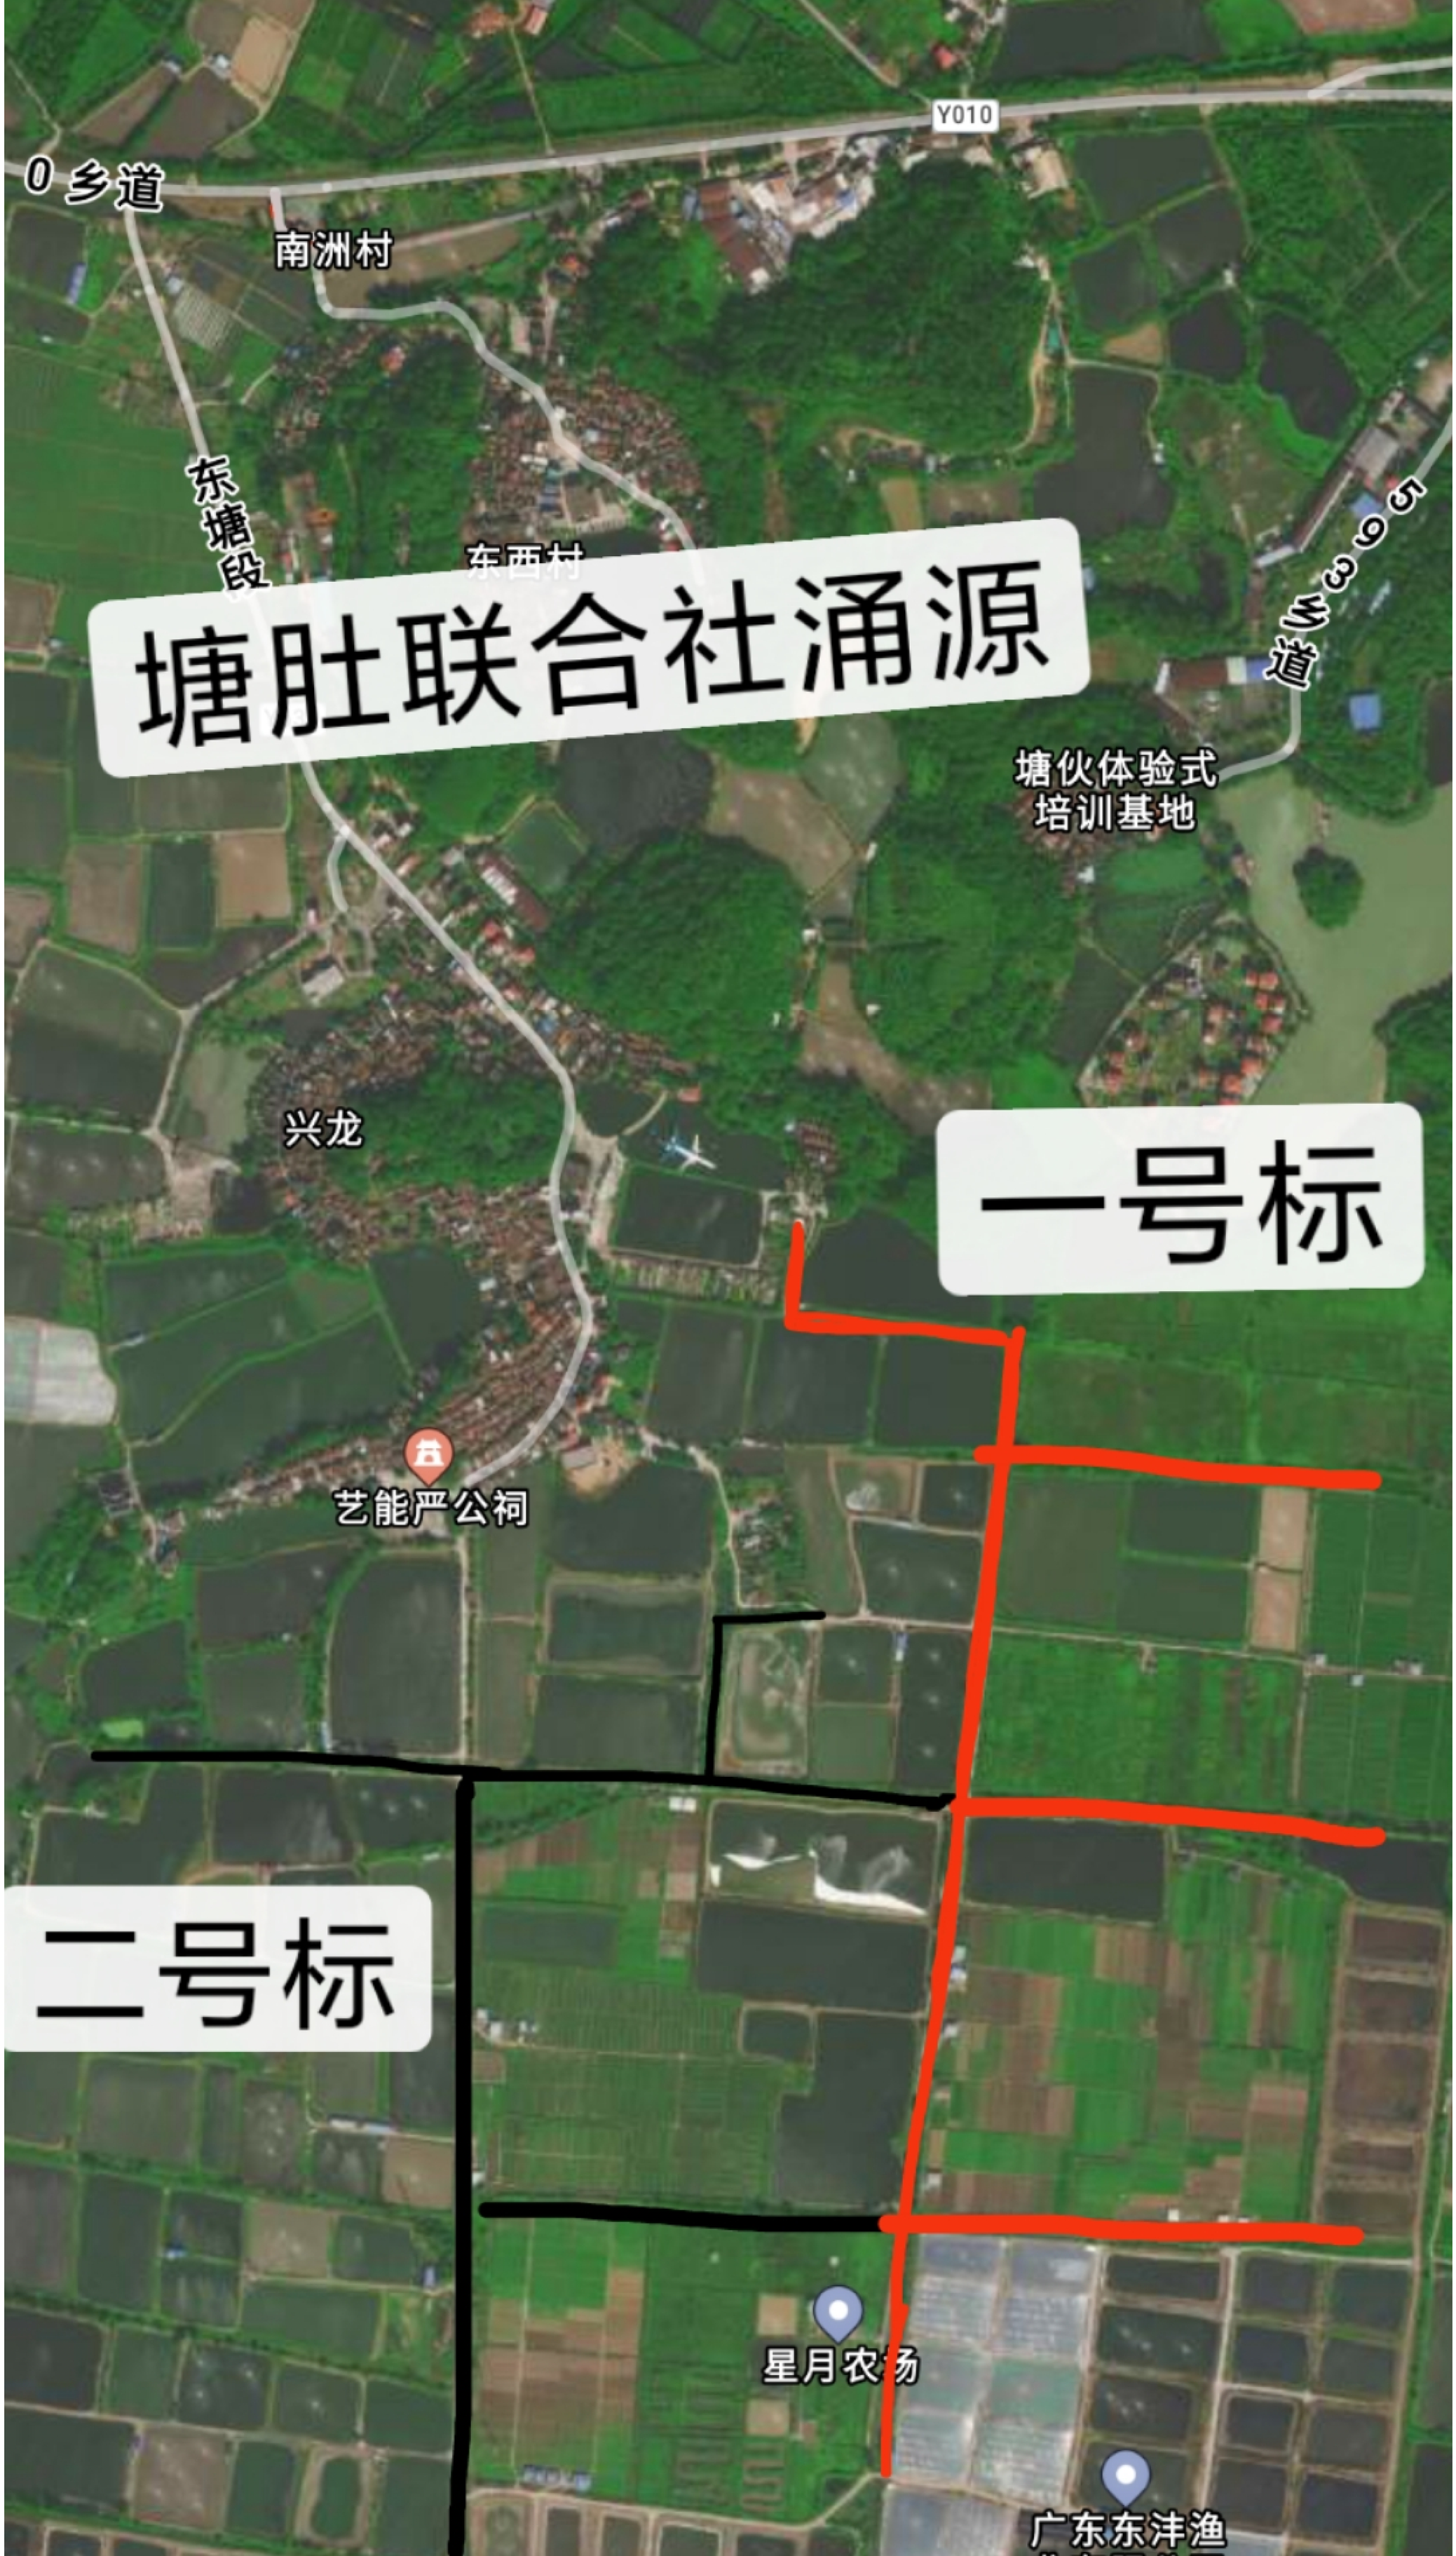
塘肚联合社涌源
Y010
0乡道
南洲村
东塘段
东西村
塘伙体验式
培训基地
兴龙
一号标
艺能严公祠
二号标
星月农场
广东东沣渔