


专业	会签	日期	专业	会签	日期

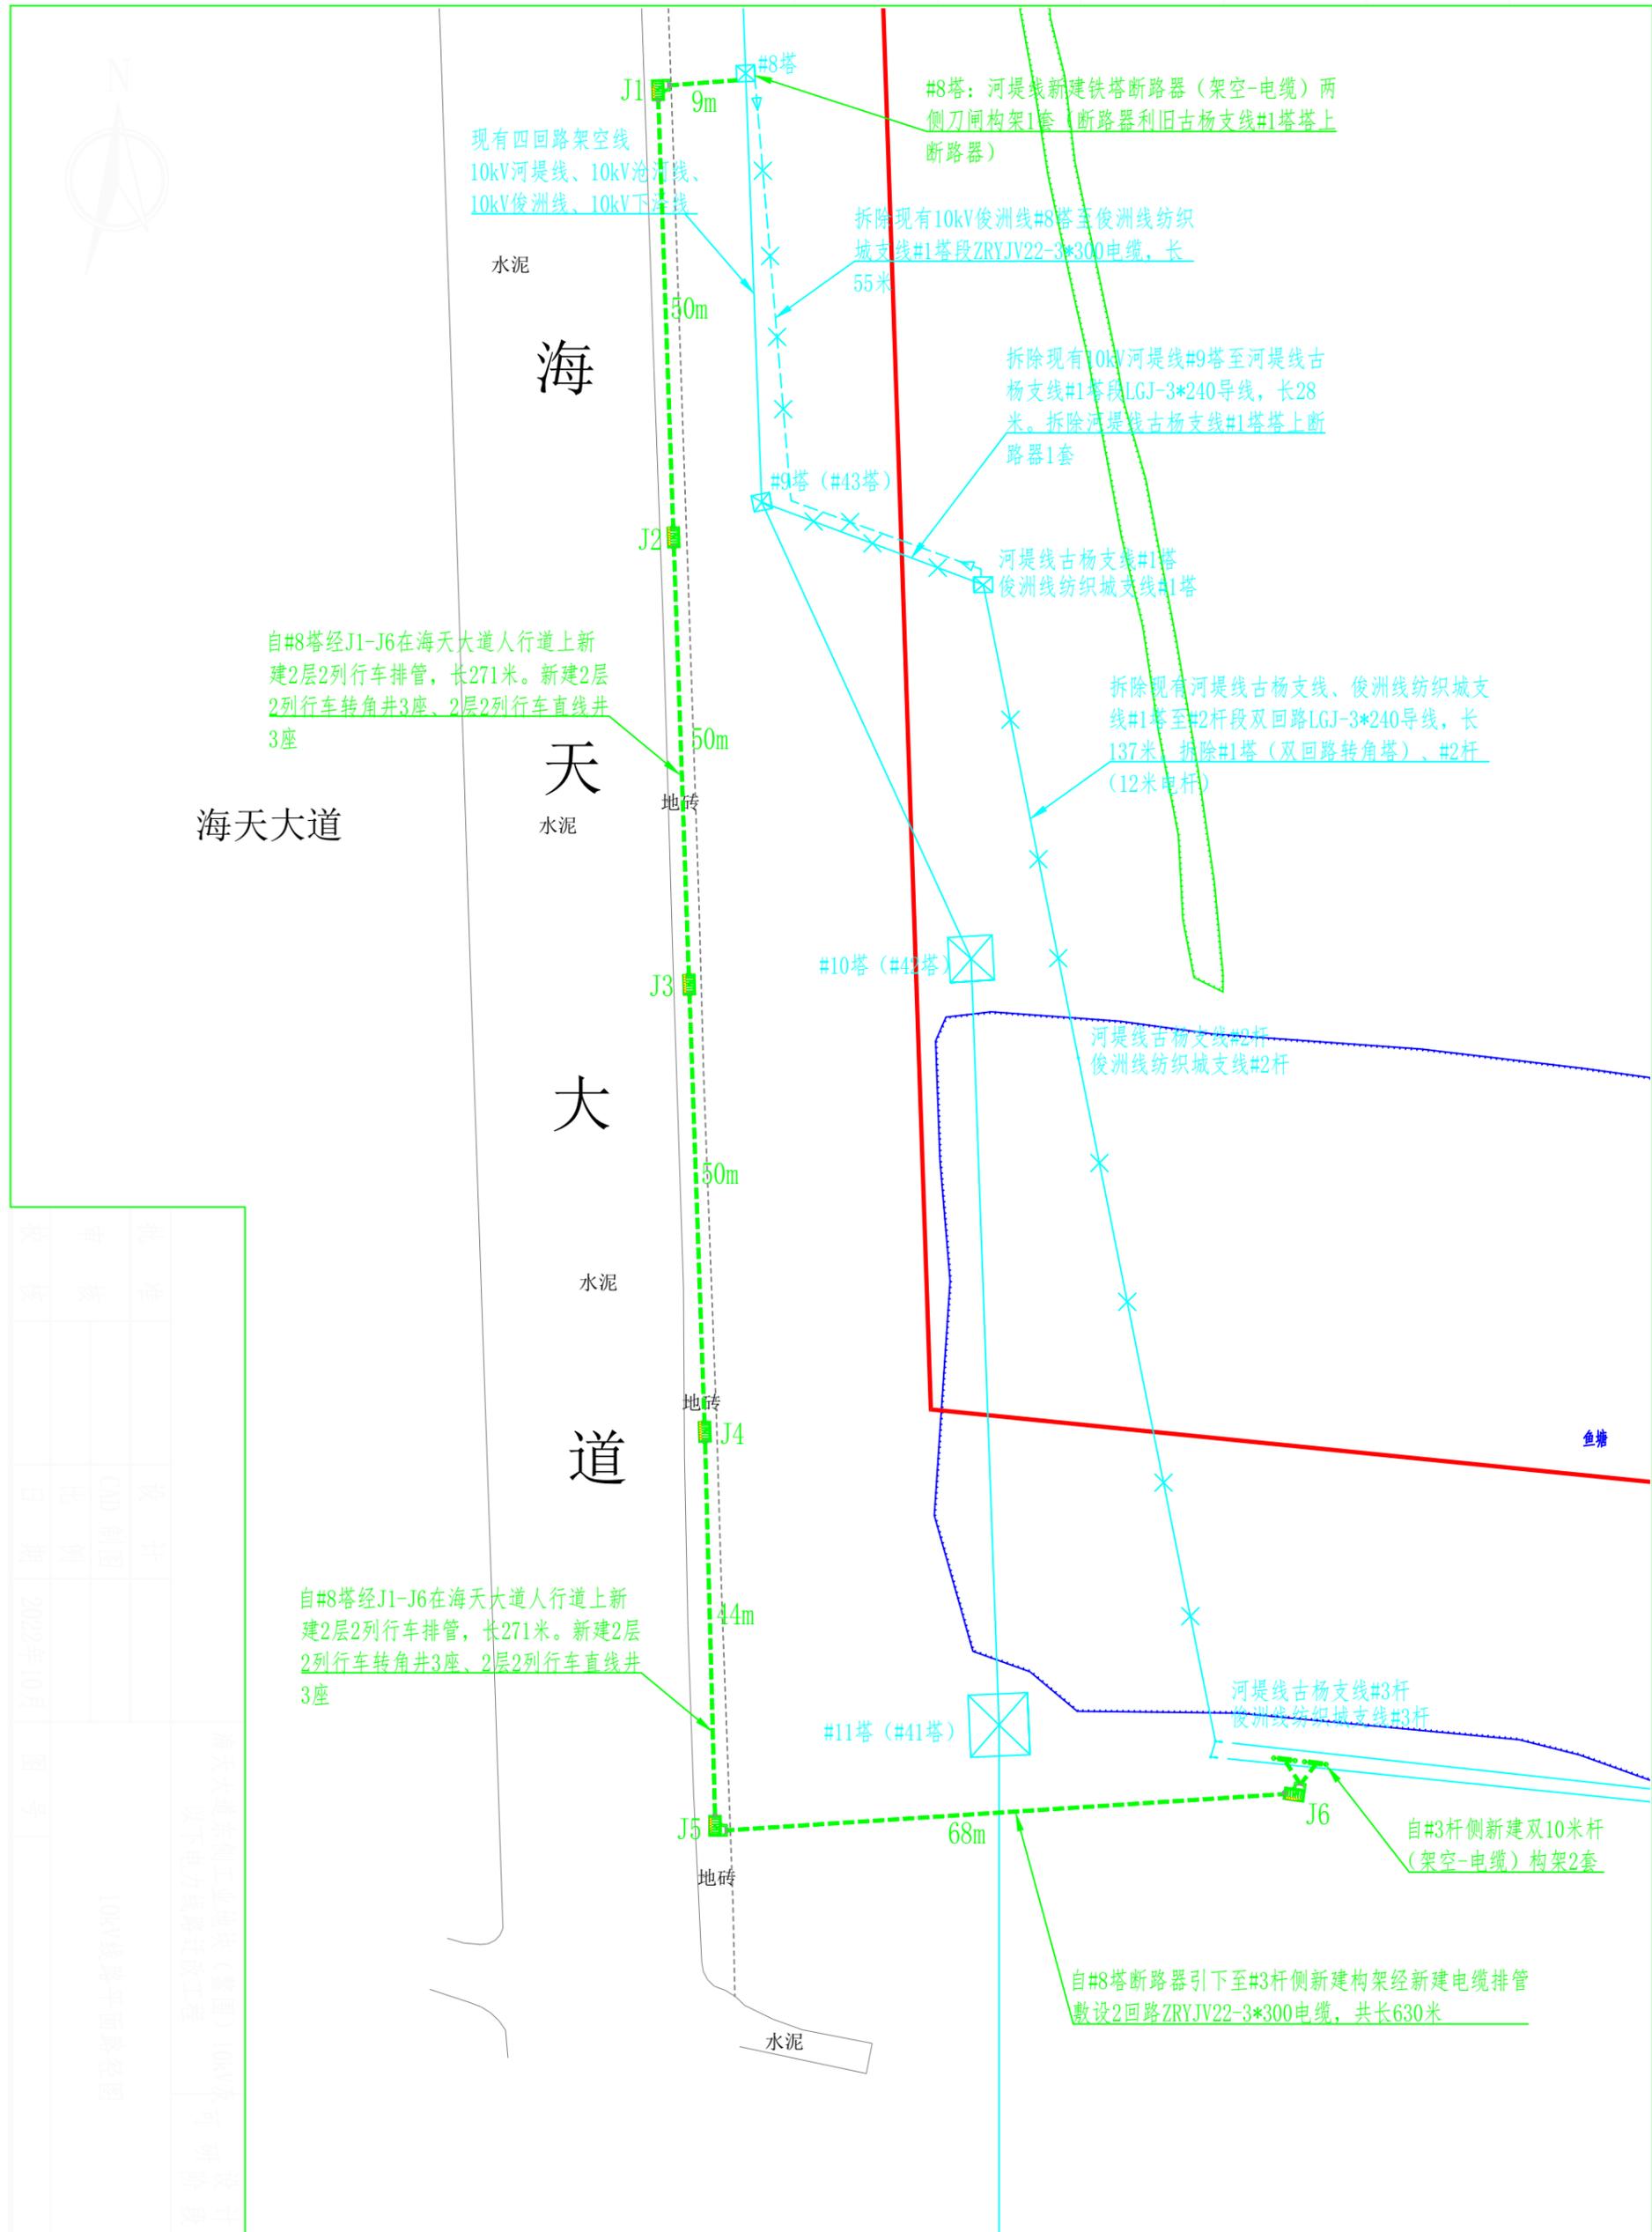

自#8塔经J1-J6在海天大道人行道上新建2层2列行车排管，长271米。新建2层2列行车转角井3座、2层2列行车直线井3座

海天大道

自#8塔经J1-J6在海天大道人行道上新建2层2列行车排管，长271米。新建2层2列行车转角井3座、2层2列行车直线井3座

#8塔：河堤线新建铁塔断路器（架空-电缆）两侧刀闸构架1套（断路器利旧古杨支线#1塔塔上断路器）

拆除现有10kV俊洲线#8塔至俊洲线纺织城支线#1塔段ZRYJV22-3*300电缆，长55米

拆除现有10kV河堤线#9塔至河堤线古杨支线#1塔段LGJ-3*240导线，长28米。拆除河堤线古杨支线#1塔塔上断路器1套

河堤线古杨支线#1塔
俊洲线纺织城支线#1塔

拆除现有河堤线古杨支线、俊洲线纺织城支线#1塔至#2杆段双回路LGJ-3*240导线，长137米。拆除#1塔（双回路转角塔）、#2杆（12米电杆）

河堤线古杨支线#2杆
俊洲线纺织城支线#2杆

河堤线古杨支线#3杆
俊洲线纺织城支线#3杆

自#3杆侧新建双10米杆（架空-电缆）构架2套

自#8塔断路器引下至#3杆侧新建构架经新建电缆排管敷设2回路ZRYJV22-3*300电缆，共长630米

校核	审核	设计
日期	比例	CAD制图
2022年10月		
图号		
海天大道东侧工业地块（含围护）10kV架空线路工程		
10kV线路平面布置图		