



**古孟古三股份经济合作社**  
**大禾朗厂房电力线路安装工程报价单**

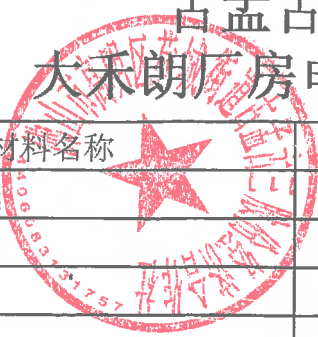

序号	材料名称	单位	单价	数量	金额
1	BLVV-150铝线	米	14.5	615	8918
2	BLVV-95铝线	米	9.8	207	2029
3	150铜铝线耳	只	8	12	96
4	95铜铝线耳	只	6	4	24
5	4位加厚镀锌街码	套	55	50	2750
6	φ110PVC线管	条	52	4	208
7	φ110PVC弯头	个	8	4	32
8	φ110不铁皮码	只	5	10	50
9	1寸白色波纹线管	扎	175	1	175
10	10厘*100拉爆螺丝	支	1.2	100	120
11	10厘方介子	斤	45	2	90
12	201户外总电箱(1000*800*250)	个	750	1	750
13	电流互感器(50倍)	个	55	3	165
14	三相电度电(100A带互感器)	个	280	1	280
15	40*40国标镀锌角铁	条	85	6	510
16	电工胶布	卷	2.5	50	125
17	街码转角后拉	对	18	10	180
18	4P 250A空气开关	个	265	1	265
19	φ75 PVC 线管	条	45	1	45
20	BLVV-50铝线	米	6.8	285	1938
21	BLVV-25铝线	米	4	95	380
22	总电箱(800*600*200)	个	380	1	380
23	4P 150A空气开关	个	250	1	250
24	4P电度表(100)A	个	260	1	260
25	6分白色波纹线管	扎	150	1	150
26	50铜铝线耳	只	6	8	48
27	25铜铝线耳	只	4	2	8
28	φ2.5电焊条	包	35	2	70
29	手磨机砂轮片	盒	50	2	100
30	材料合计				20395
31	人工	项	16800	1	16800
32	合计(含税价)				37195

# 古孟古三股份经济社大禾朗厂房电力线路布局图

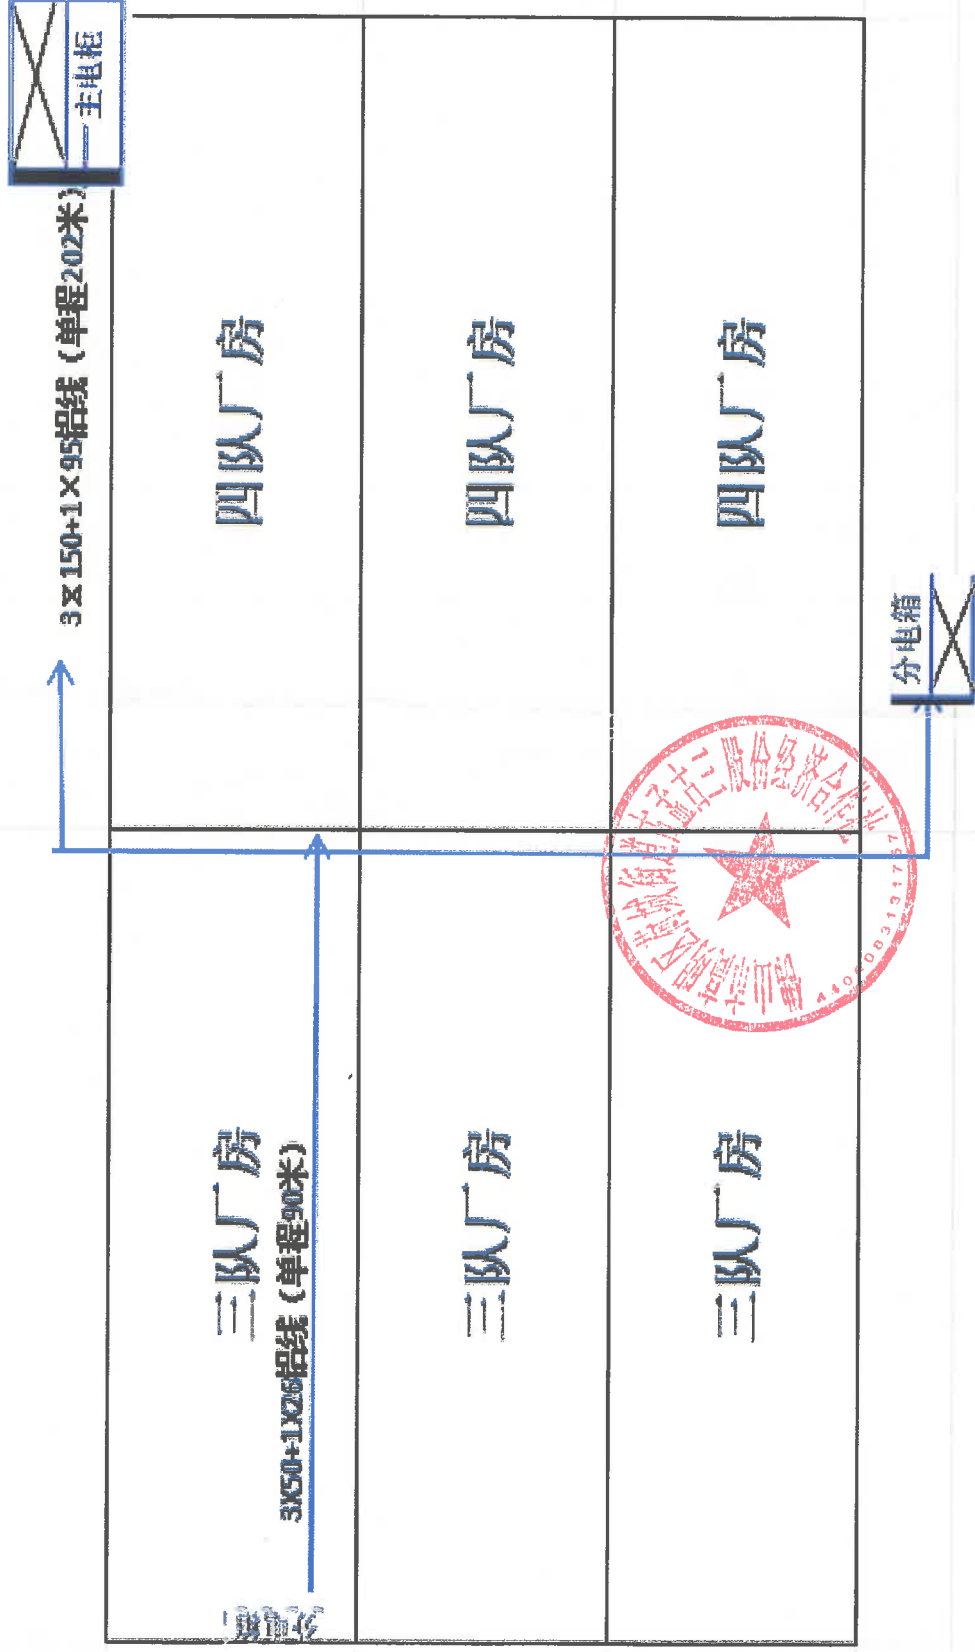

## 工艺要求:

- 1、主线路全程不能中途接驳。
- 2、切合厂房实际情况，保证用电安全、规范
- 3、线路全程架空