



古孟古三股份经济合作社
大禾朗厂房水管安装工程报价单

序号	材料名称	单位	单价	数量	金额
1	80国标镀锌管	条	220	44	9680
2	80卡箍	只	8.5	180	1530
3	80卡箍三通	只	18	20	360
4	80卡箍弯头	只	12	50	600
5	80*100卡机三通	只	28	2	56
6	80*50丝牙卡机三通	只	25	30	750
7	80卡箍闸阀	只	158	2	316
8	80卡箍水表	只	265	1	265
9	Φ3.2电焊条	包	35	2	70
10	液态生料带	支	8	5	40
11	生料带	卷	2	100	200
12	4*4镀锌角铁	条	85	16	1360
13	M10*80拉爆螺丝	支	1.2	100	120
14	80U型码	只	2.5	100	250
15	50铁管塞	只	5	15	75
16	材料费				15672
17	人工	项	15800	1	15800
18	合计(含税价)				31472

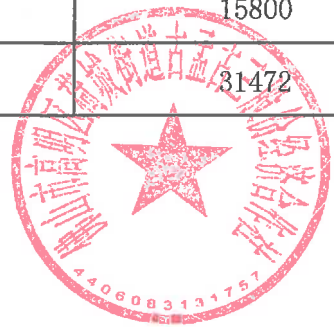

古孟古三股份经济社大禾朗厂房水管布局图

← 通往斜金塘厂房，连接原有生活用水

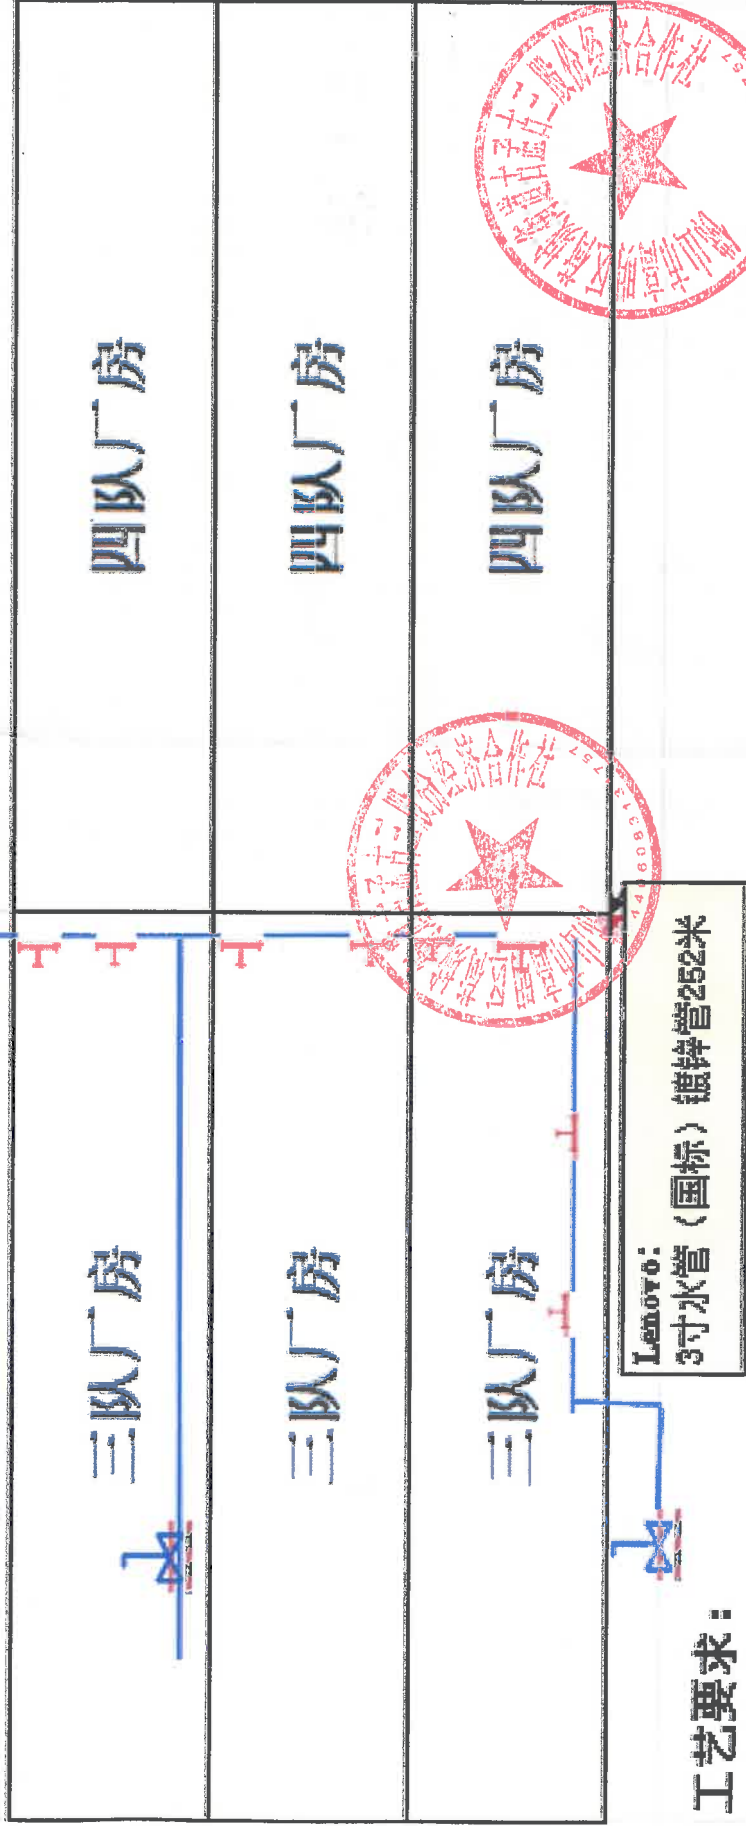

工艺要求:

- 1、每卡厂房预留3个出水口
- 2、管线全程架空，切合厂房实际情况，合理铺设
- 3、正面水管 (靠近大成路边) 离地面至少4.5米