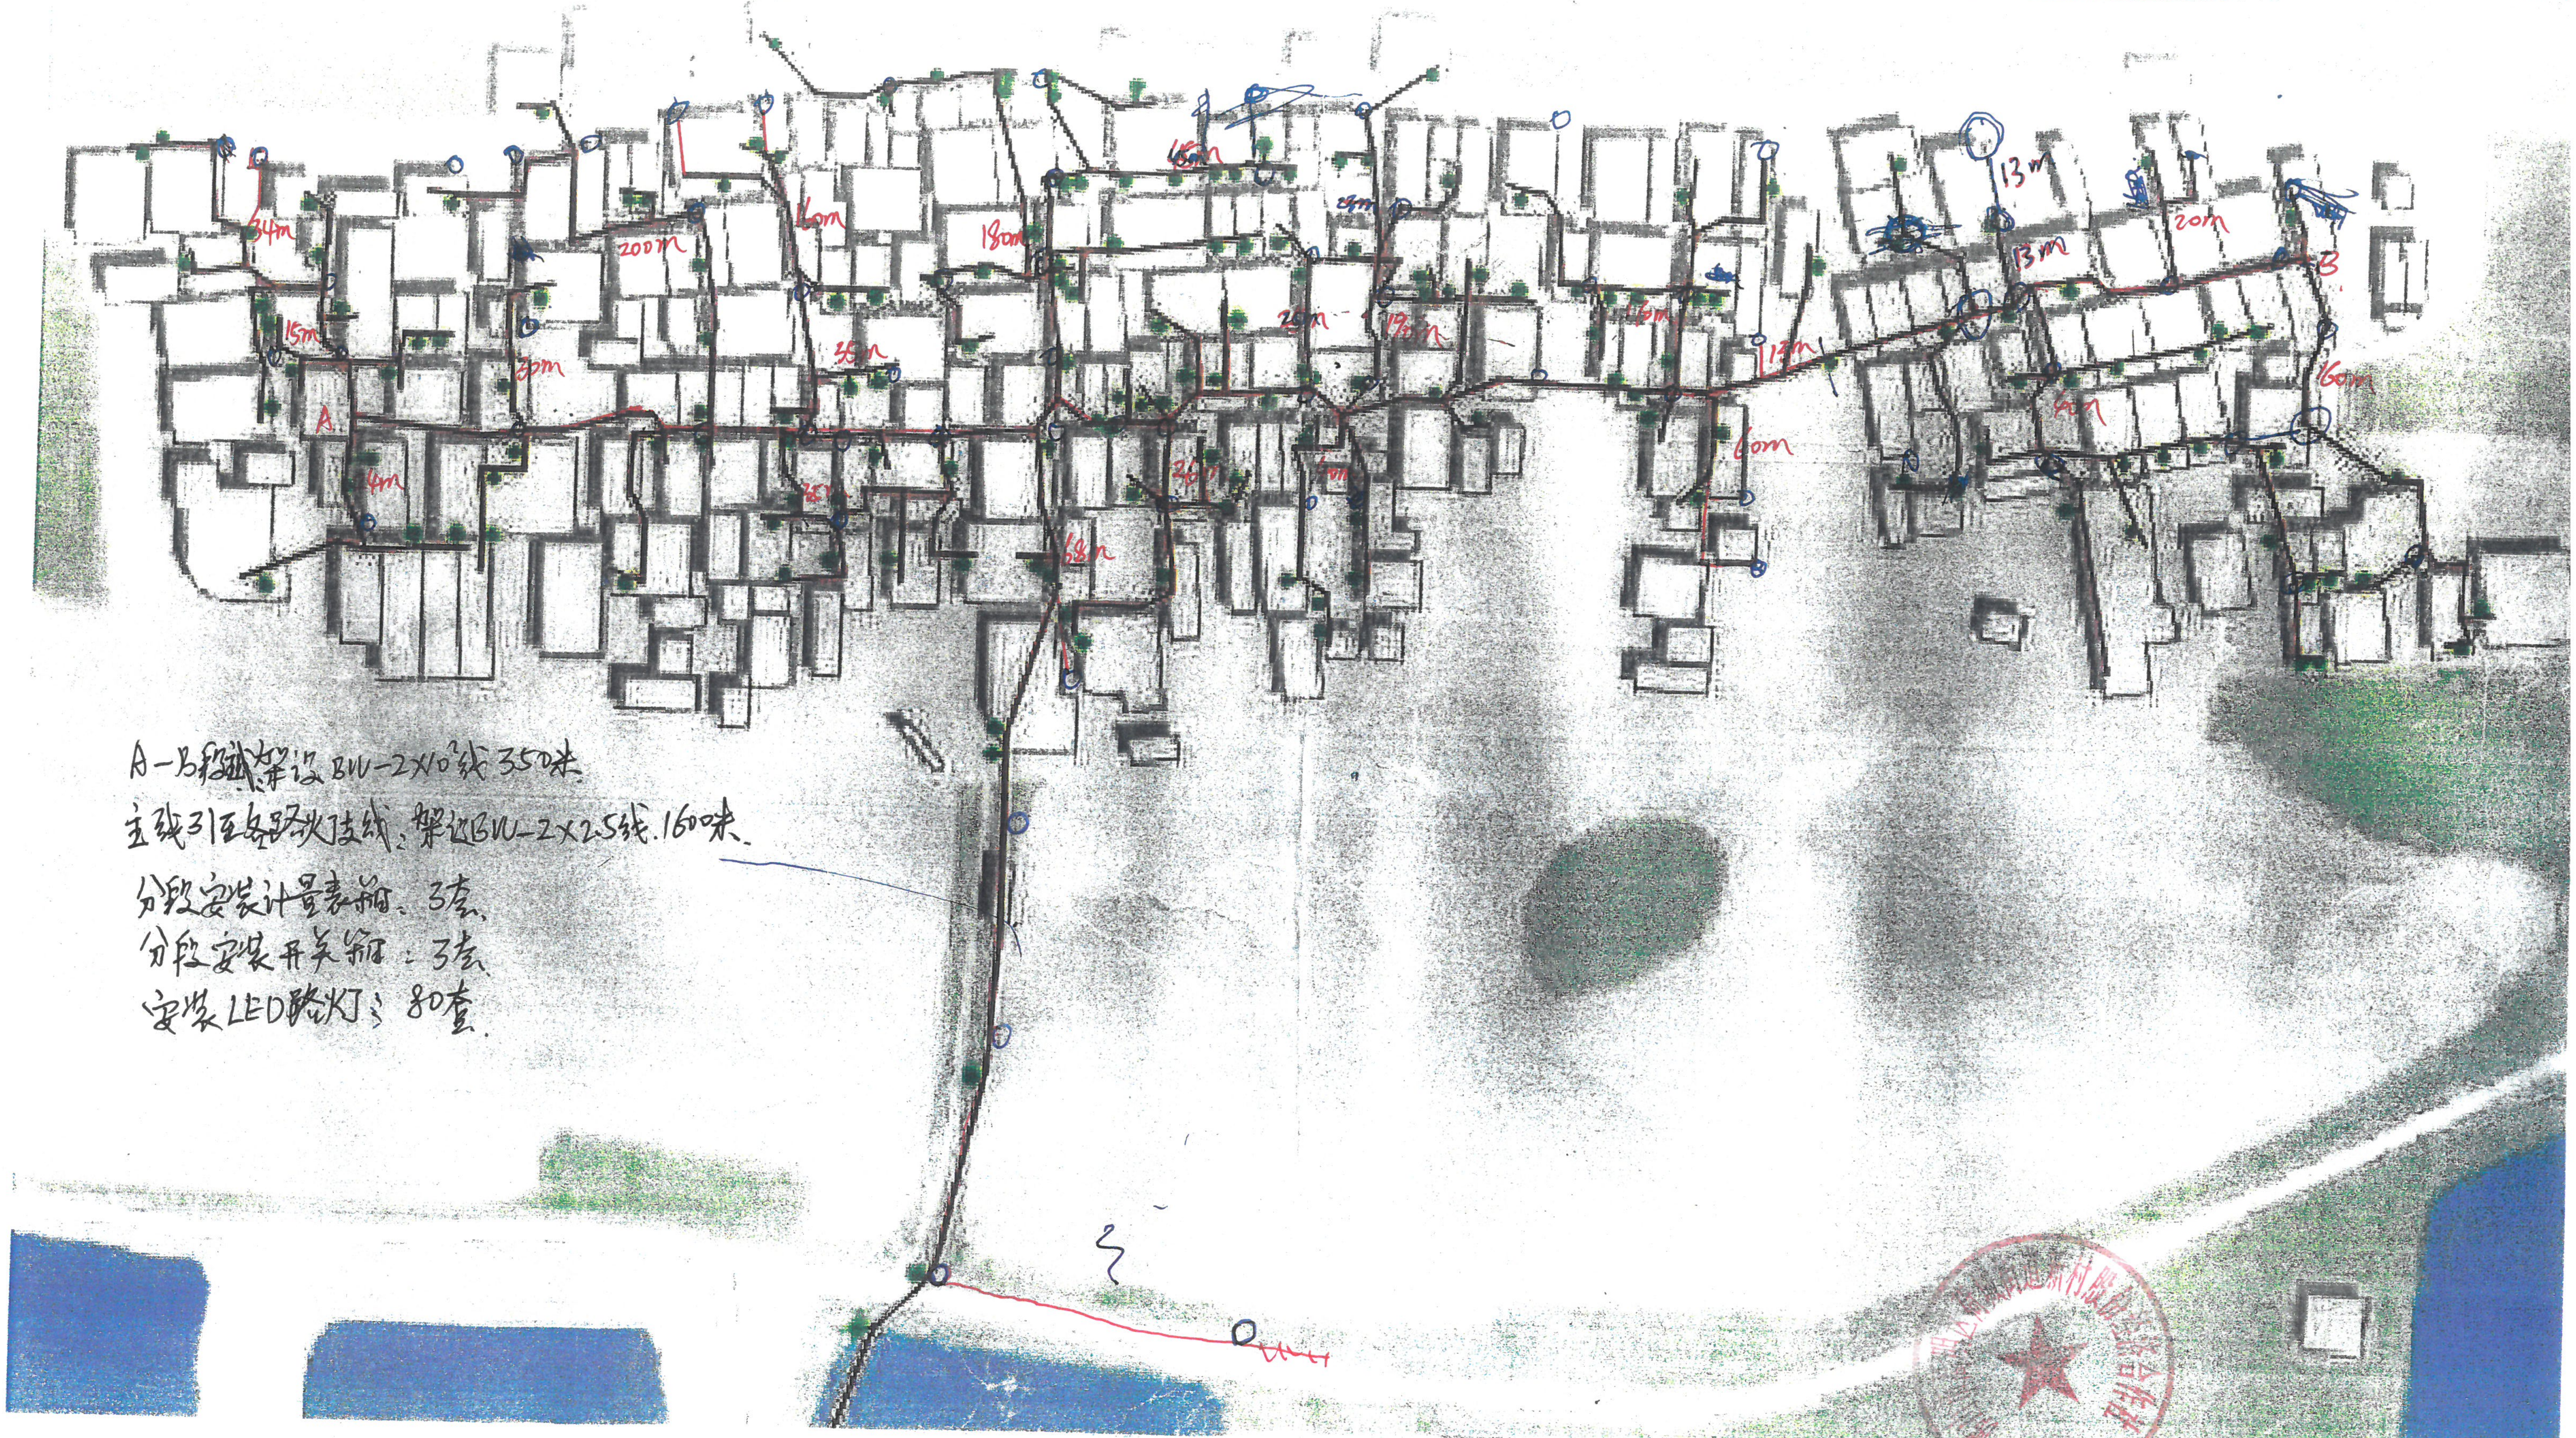
A
B
34m
15m
30m
24m
200m
16m
180m
25m
18m
68m
20m
24m
25m
19m
16m
13m
13m
13m
20m
16m
40m
60m

A—B段主线：架设BV-2×10^2线350米.

主线引至各路灯接线：架设BV-2×2.5线.1600米.

分段安装计量表箱：3套.

分段安装开关箱：3套.

安装LED路灯：80套.