


佛山市高明区2023年度第七十八批次城镇建设用地项目红线示意图

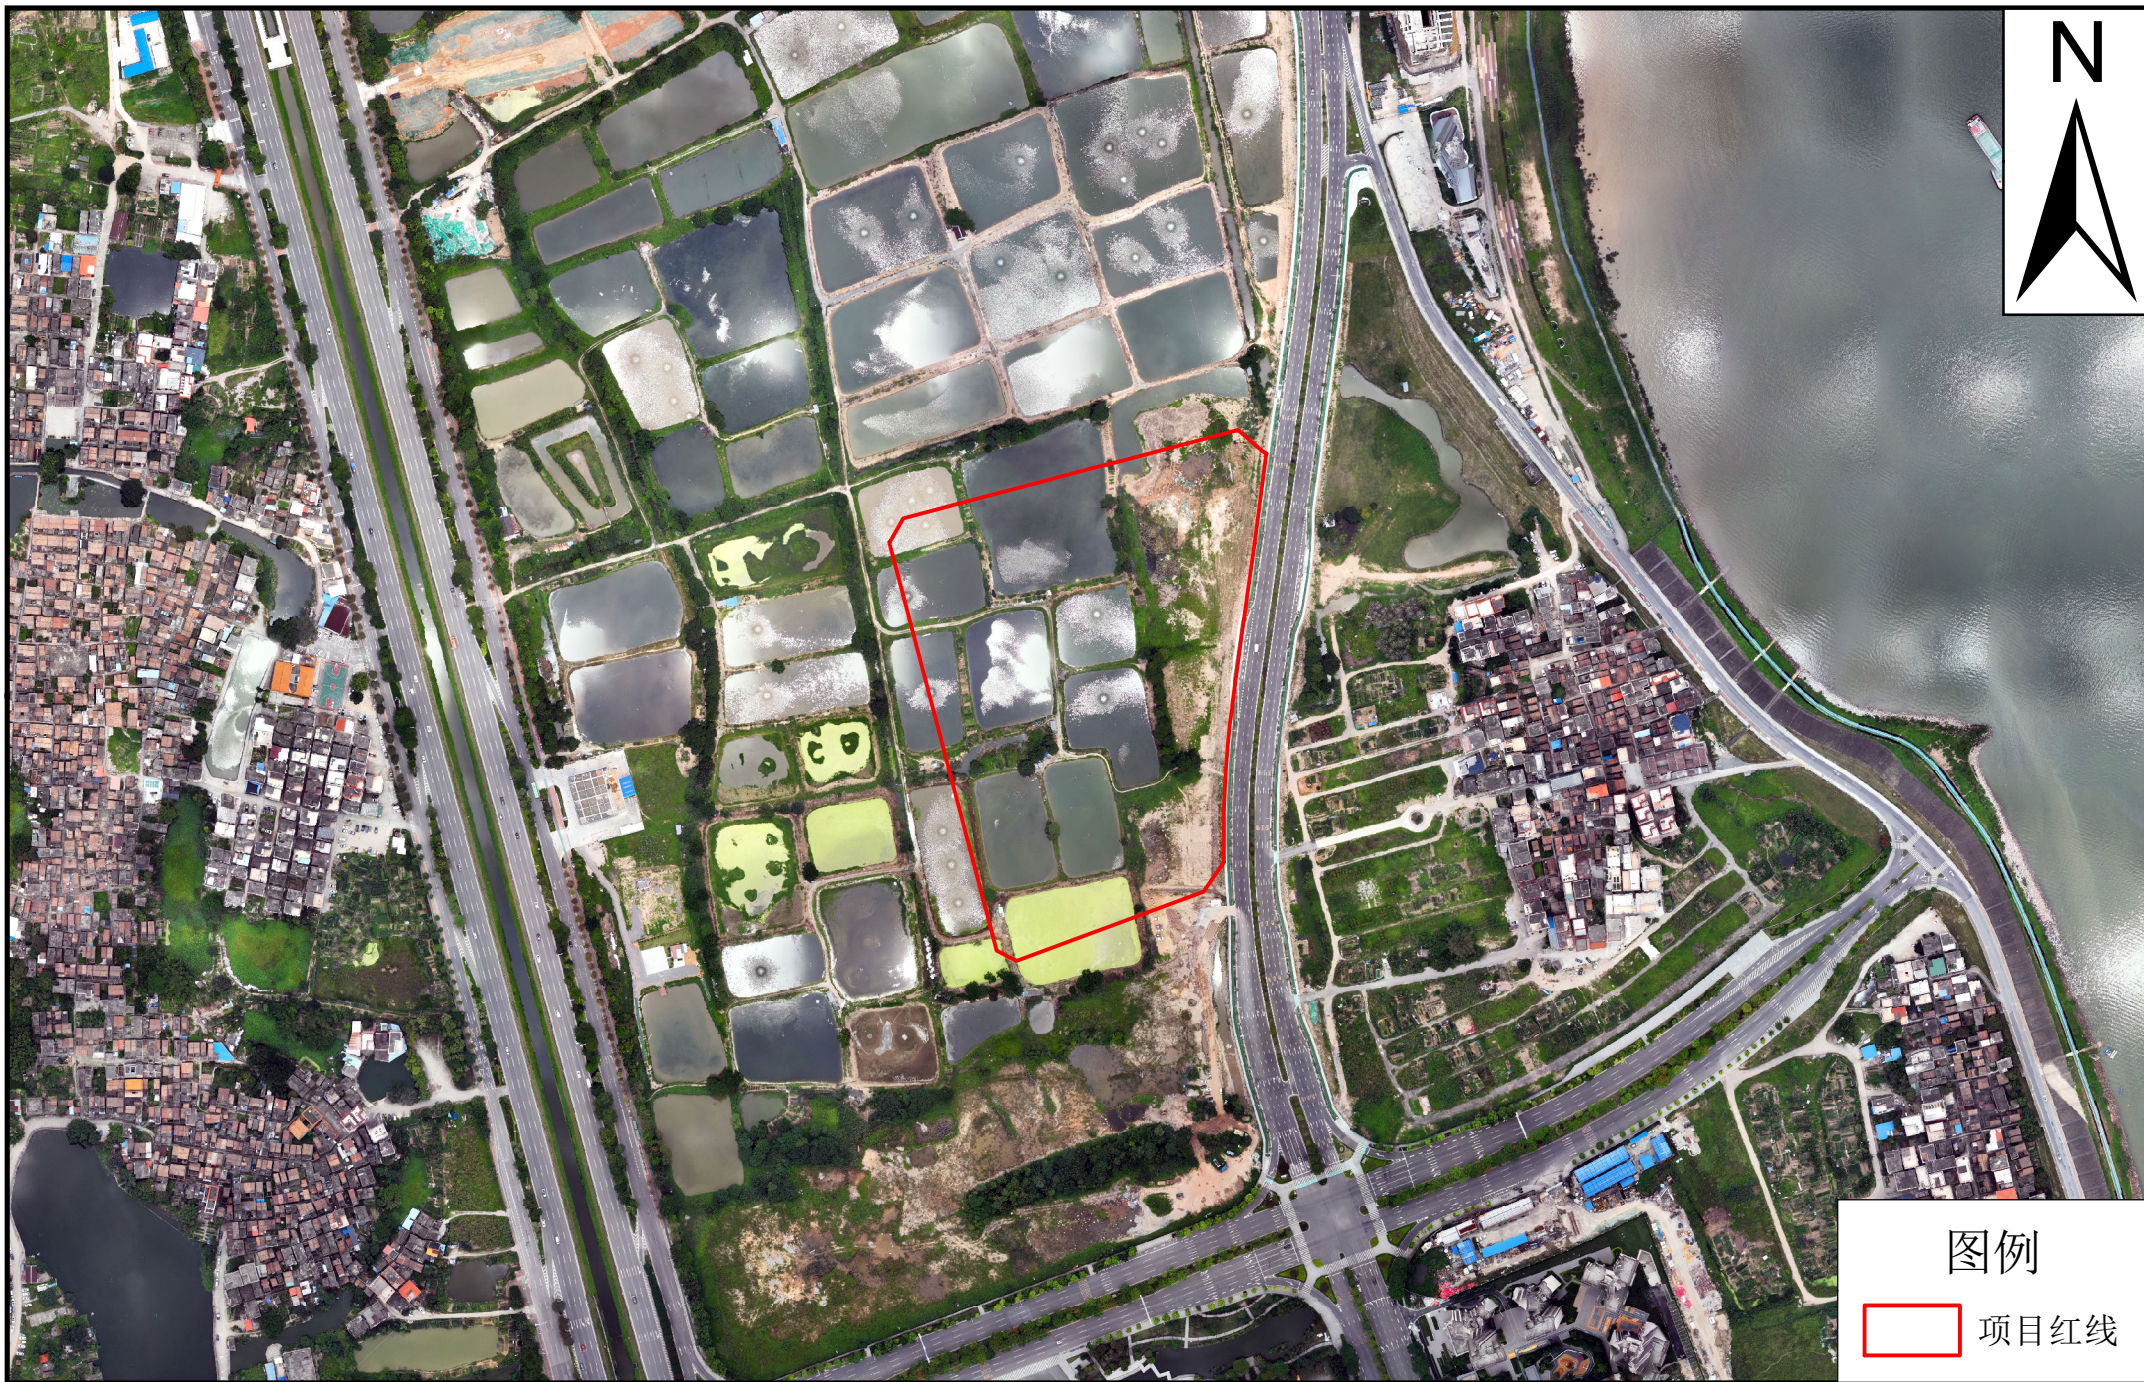

1:5000