


高明区土地利用总体规划调整完善方案（草案）

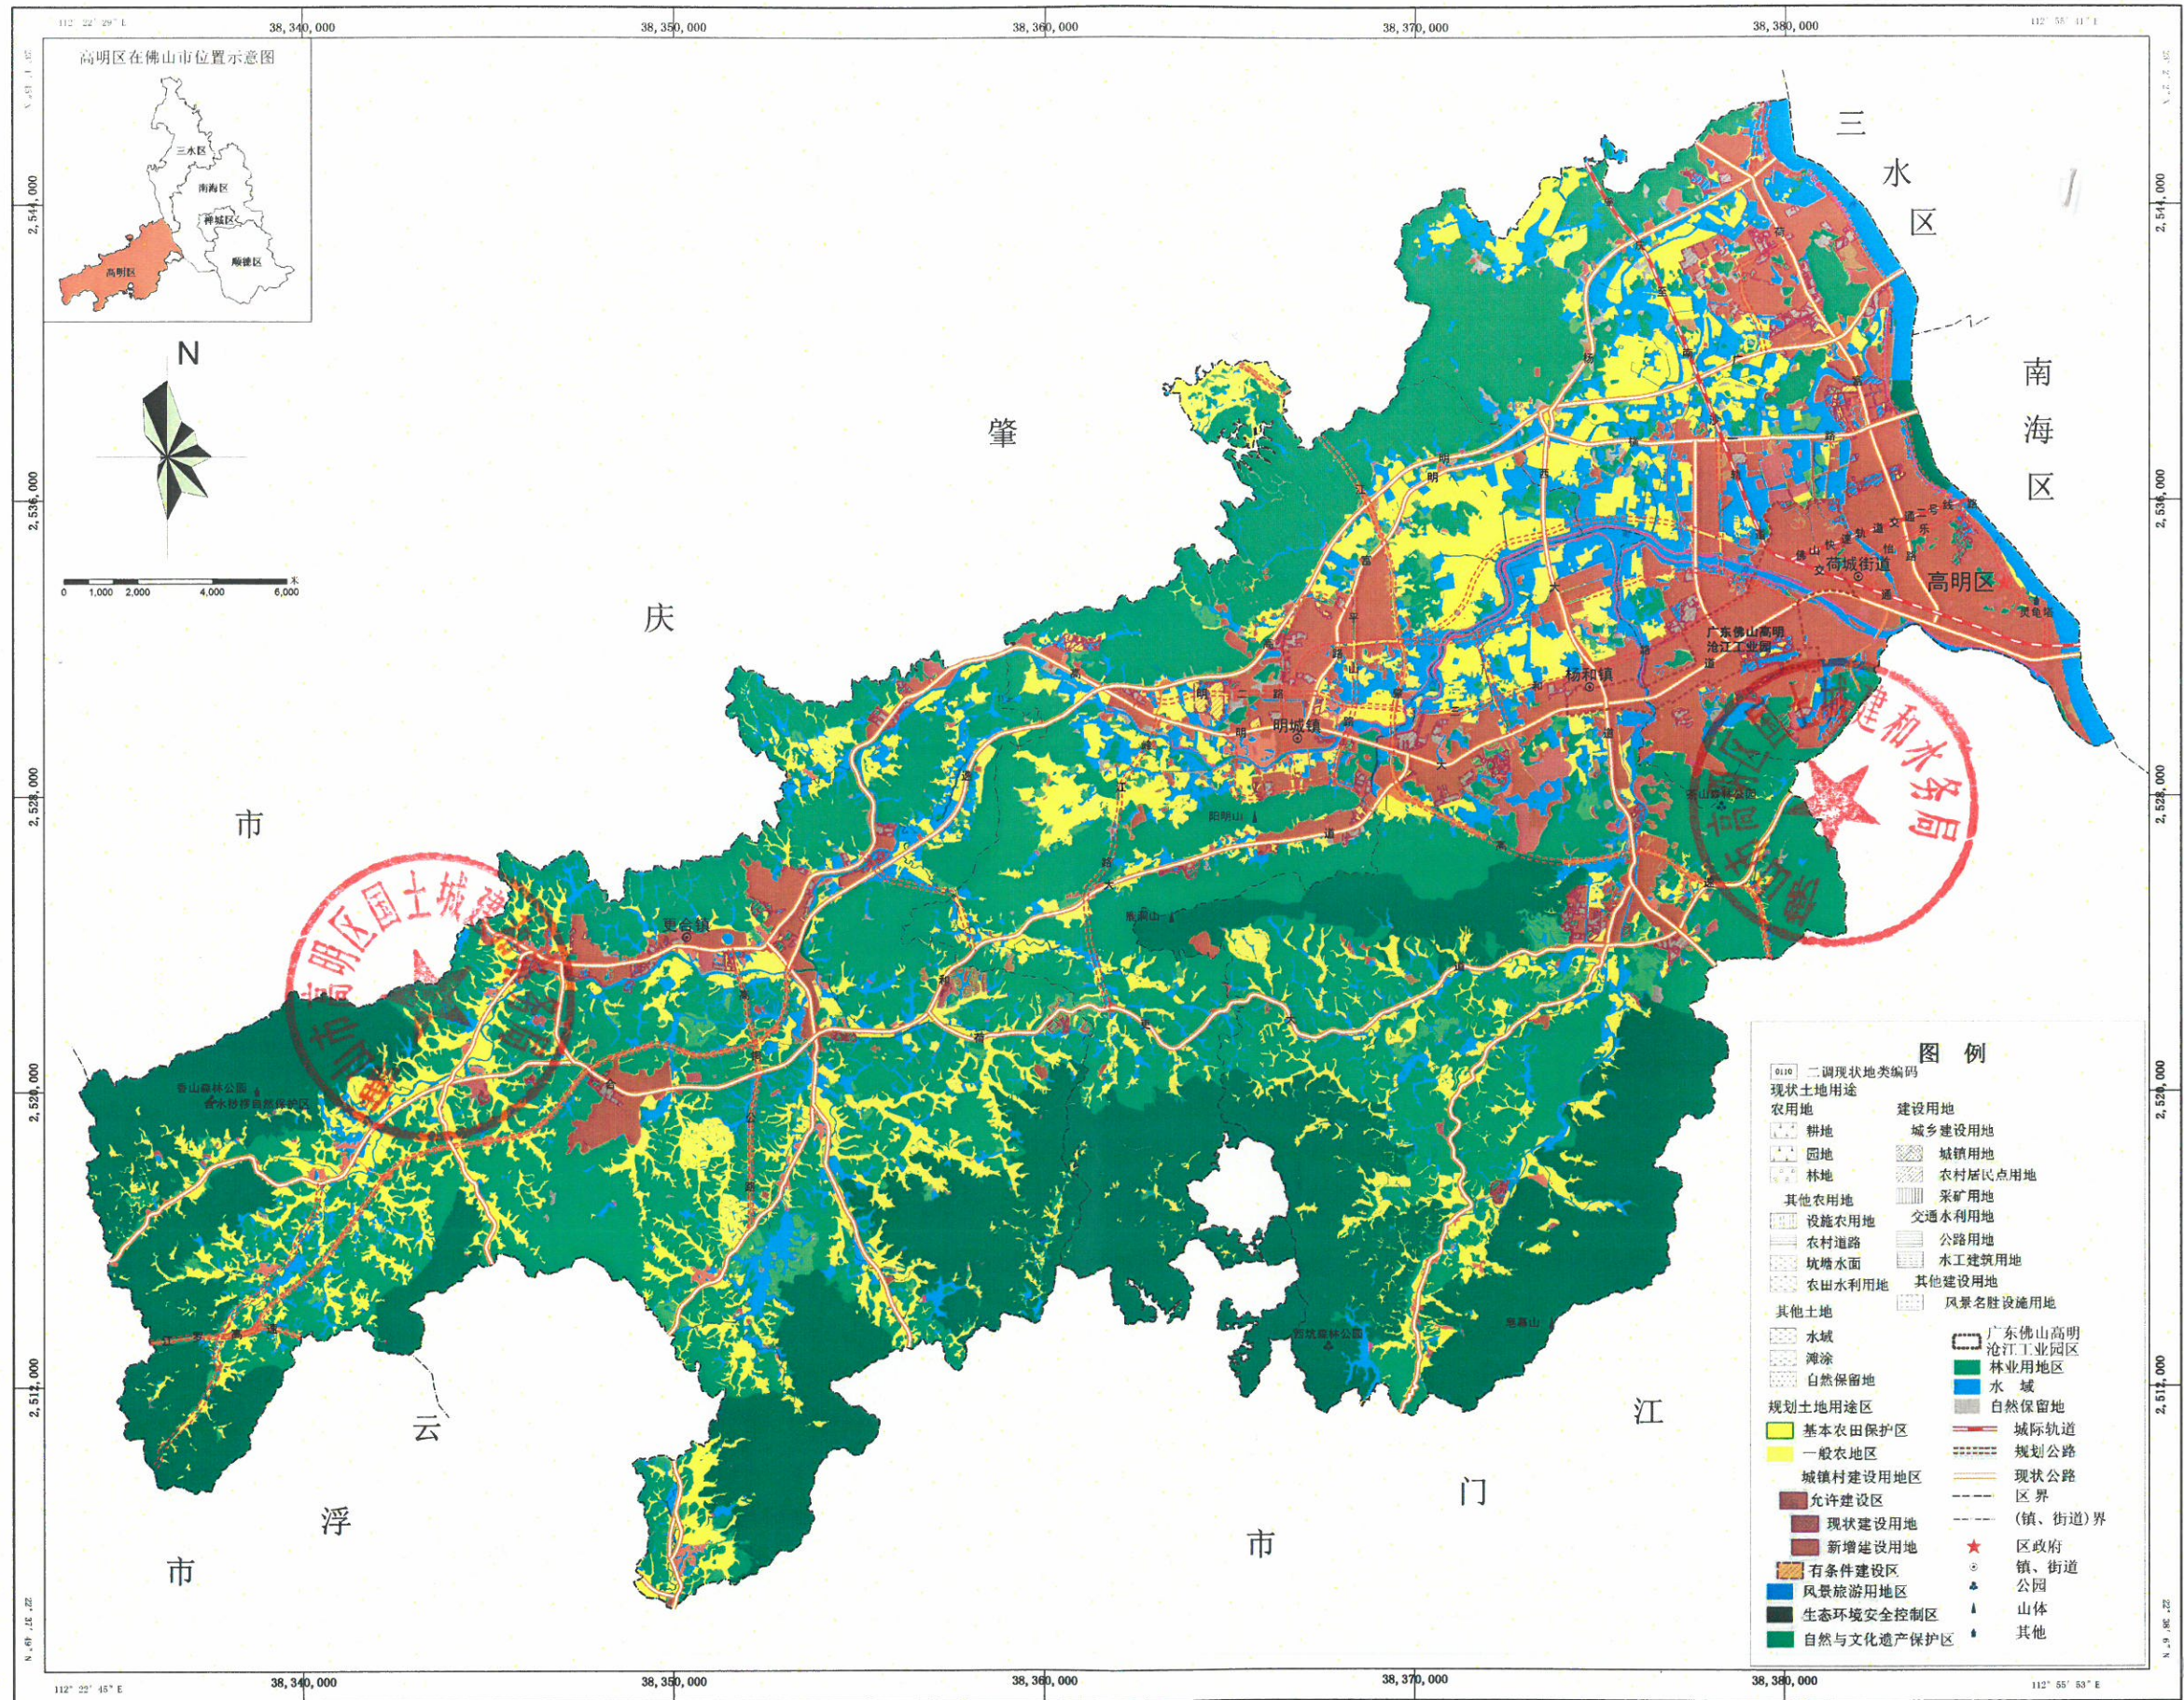

1: 50 000

高明区国土城建水务局
广东华远国土工程有限公司 制图