

学校楼顶棚约700平方左右.

材料清单: 3寸镀锌水管2.0厚 6米
50x50镀锌方管2.0厚 6米
10#C型槽1.8厚 6米
树脂瓦2.0厚.

楼顶清理垃圾费用

砍树费用:




佛山市高明区荷城街道仙村村委会东亭经济合作社


2023年3月26日



1 2 3 4 5 6

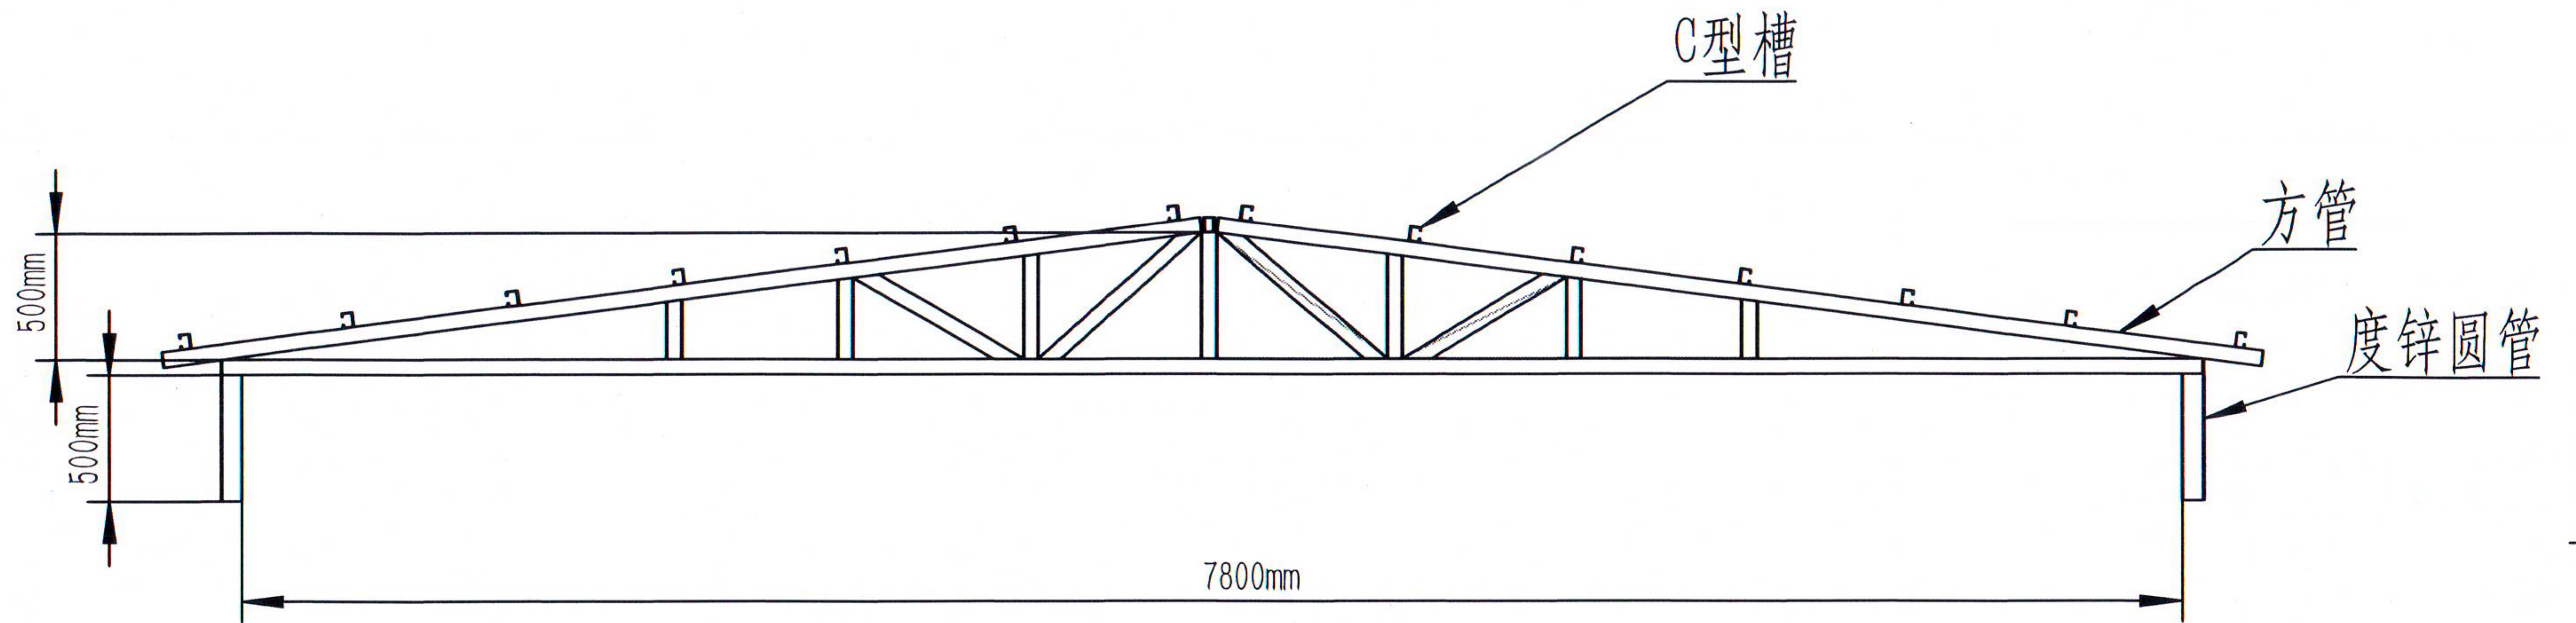

护顶注：树脂瓦

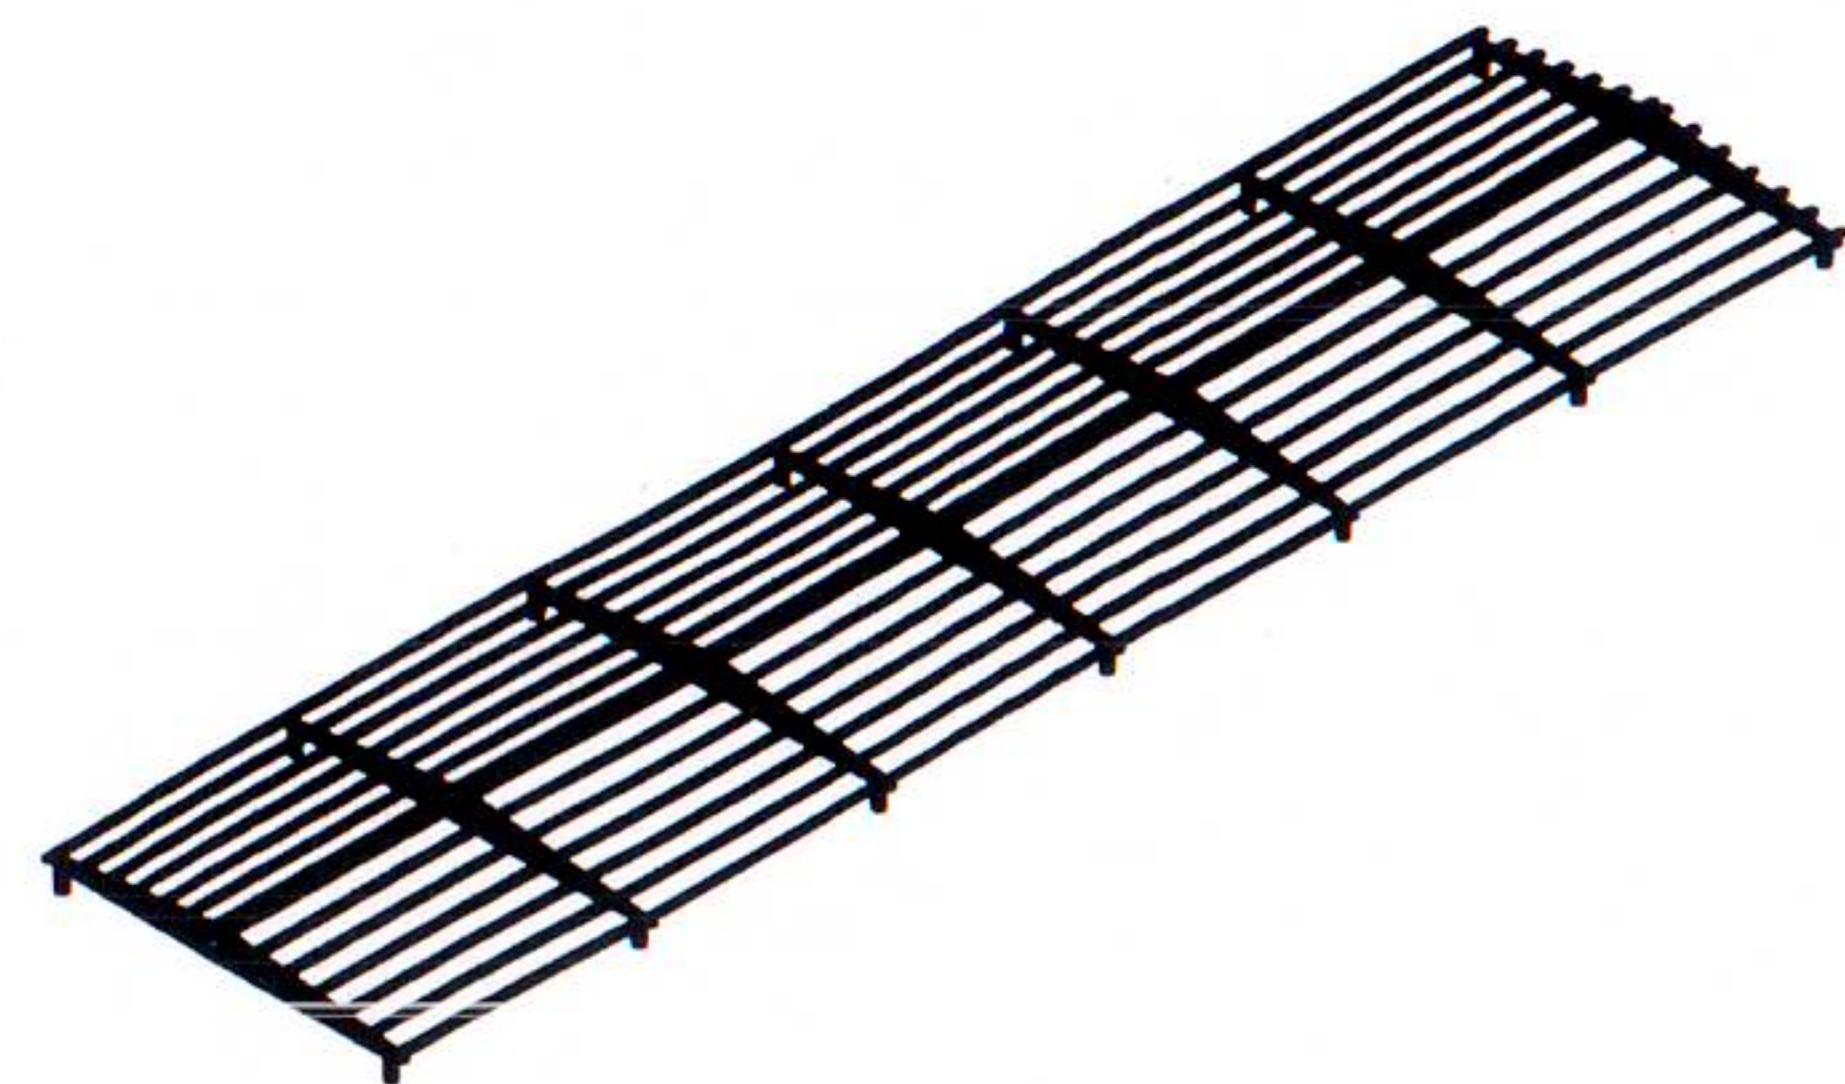

材料	规格	数量	工艺	签名	正视图			
方管	40x60x1.8厚		焊接					
C型槽	10号型/2.0厚		焊接					
镀锌圆管	D50/2.0厚		焊接					
树脂瓦	树脂瓦/3.0厚				阶段标记	质量	比例	
						标准化	1:500	
					校核			
					共张	第张	版本	日期

1 2 3 4 5 6

