

四层平面图 1:150

会 集	建 筑	建 筑
CONGREGATION	境界	境界
	CONTOUR	CONTOUR
	结构	结构
	STRUCT	STRUCT
	给排水	给排水
	PLUMBING	PLUMBING
	电气	电气
	ELECT.	ELECT.
	暖通/燃气	暖通/燃气
	HEATING	HEATING


注

1. 不可按图施工, 含CAD文件, 量取尺寸, 所有大尺寸均须通过这样确定。未经我方同意不得使用时, 泄密、复制或复制本文件及其他资料。违者必究。

2. 本工程图设计必须经过批准后才能施工, 否则所造成的一切损失, 经调查证实后, 概由兴建单位及承包施工单位全部承担。

附注
38331006

[illegible][illegible]

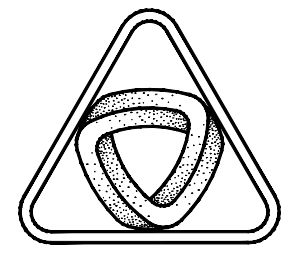

XIN GUANG SHA

广东新广厦建筑设计院有限公司

Guangdong Xingguangsha Architecture

Design Institute Co., Ltd.

建筑工程 甲级 编号 A144003751

城市规划 乙级 编号 [粤]城规编 (183001)

市政工程 乙级 编号 A244003758

(风景园林、给水、排水、道路、桥梁)

工程勘察 乙级 编号 202ZY(Y)20

工程勘察 乙级 编号 B244003758

(岩土工程、工程测量、测试检测监测)

会 签	
COORDINATION	
建 筑	
结 构	
电 气	
暖 通 / 采 暖	
环 境 工 程	

附 注

DESCRIPTIONS

1. 不可按图线(含CAD文件)量取尺寸,所有尺寸

均须通过放样确定,未经核方同层不得变用,建

筑师负责审核文件及具体资料,违者必究。

2. 本施工图设计须经过相关规划、建设、消防等


政府部门及监理单位审批通过后才能施工,否则

造成的一切法律、经济责任及后果由兴建单位及承


建单位全部承担。

出


1:150

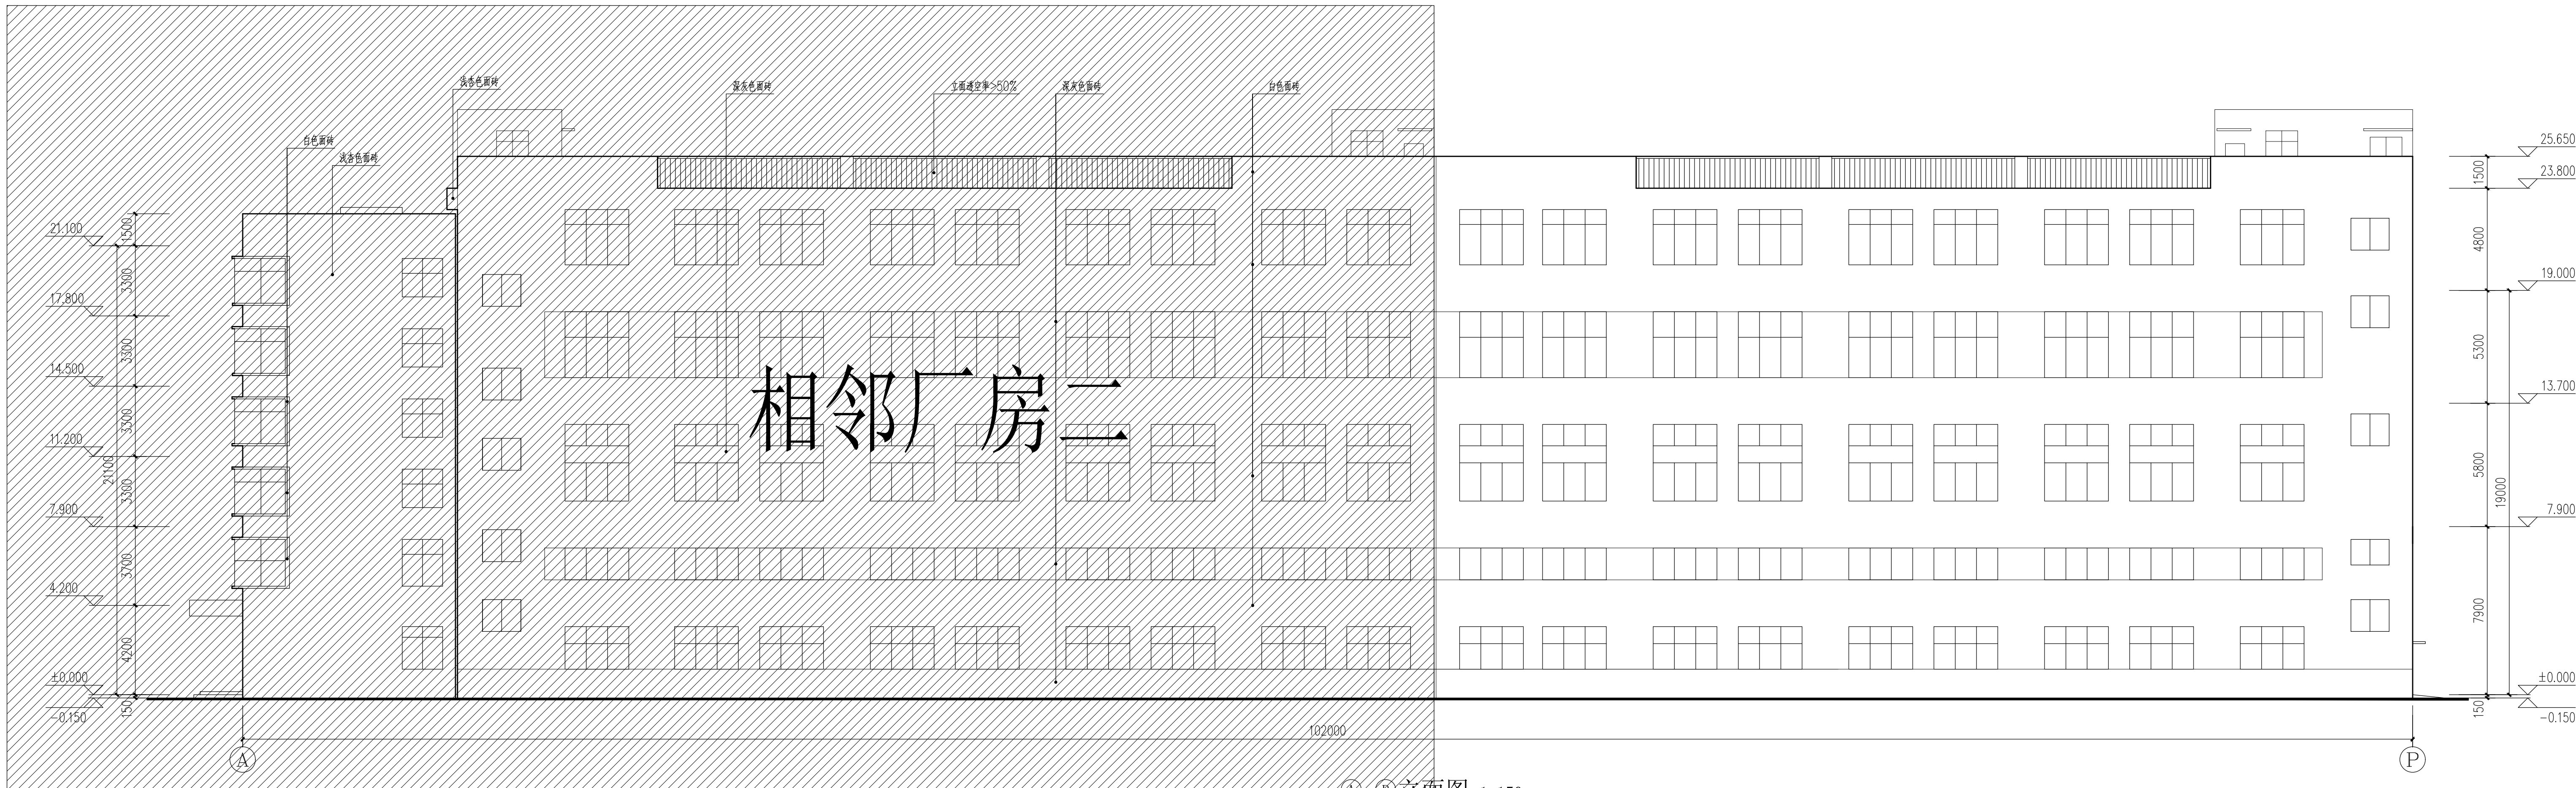

④-①立面图 1:150

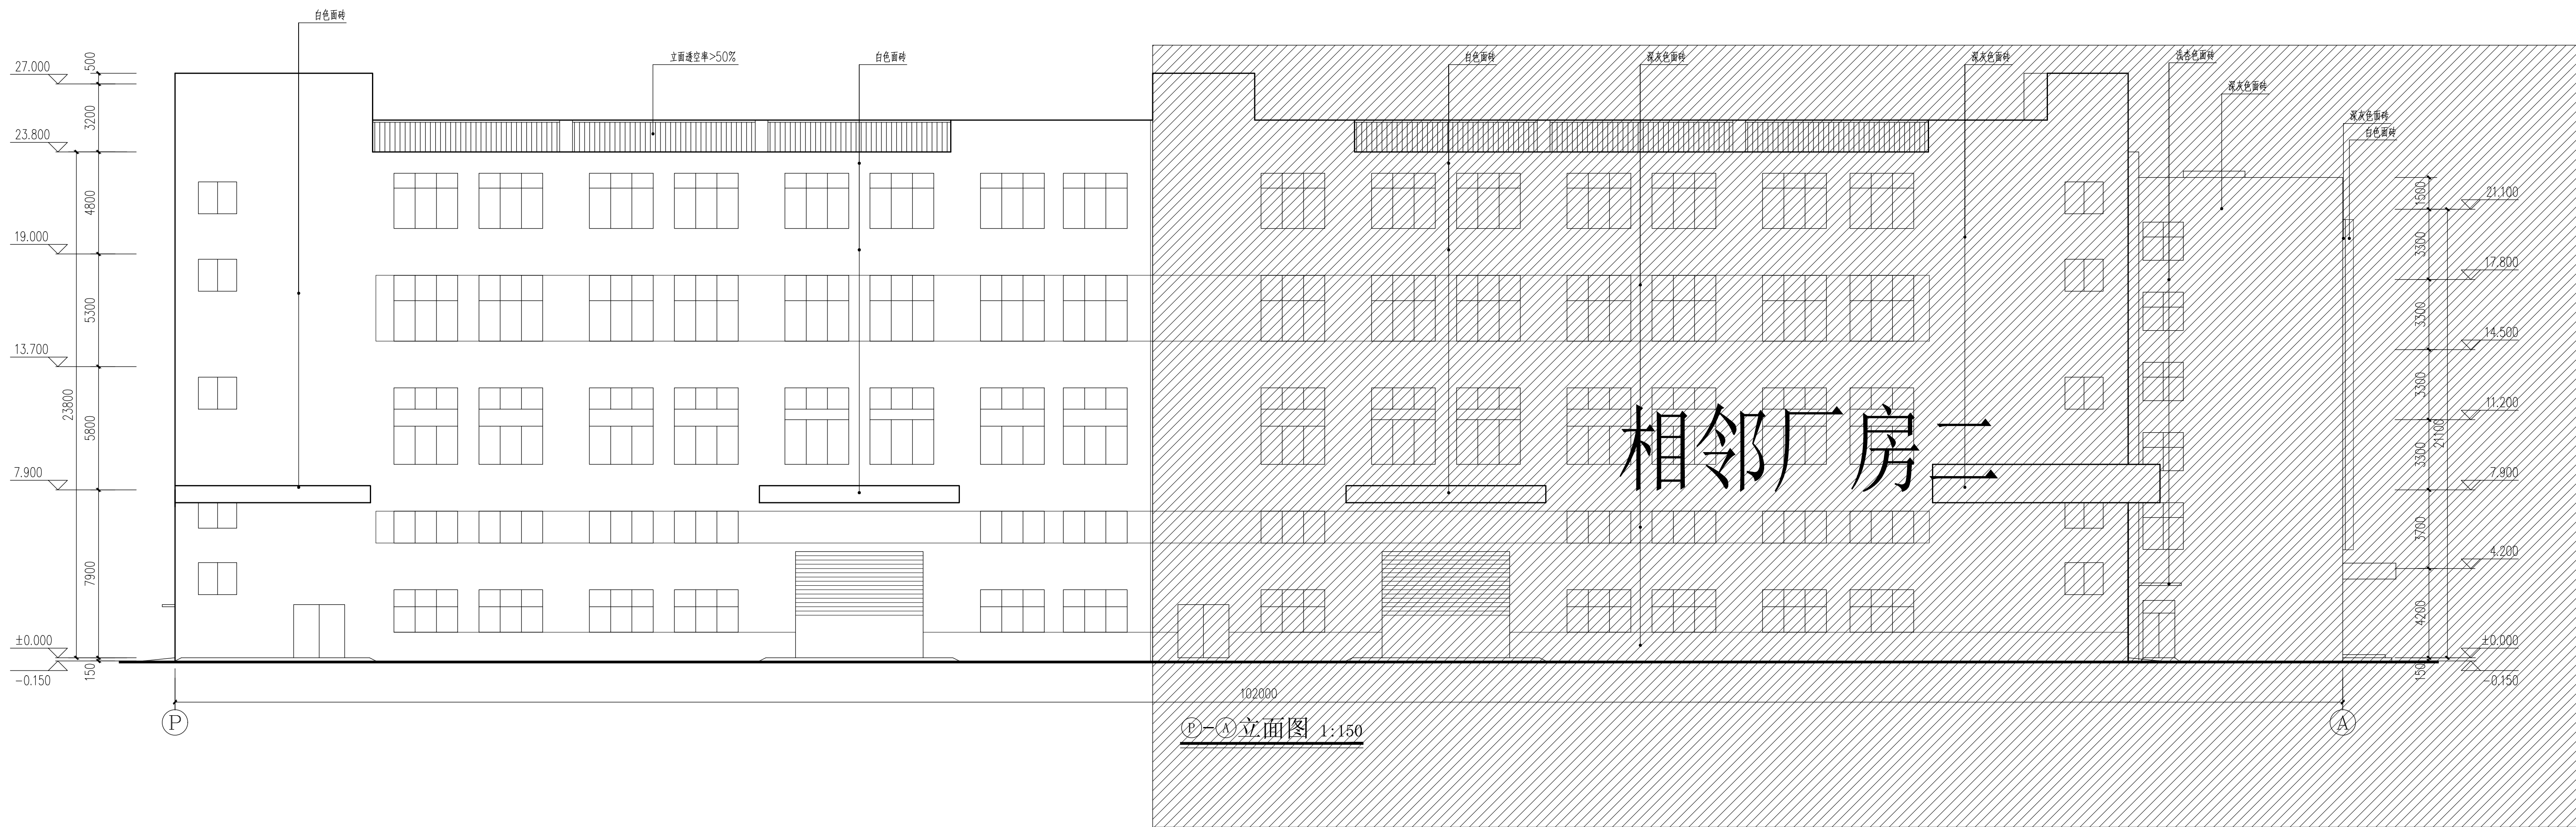

④-①立面图 1:150

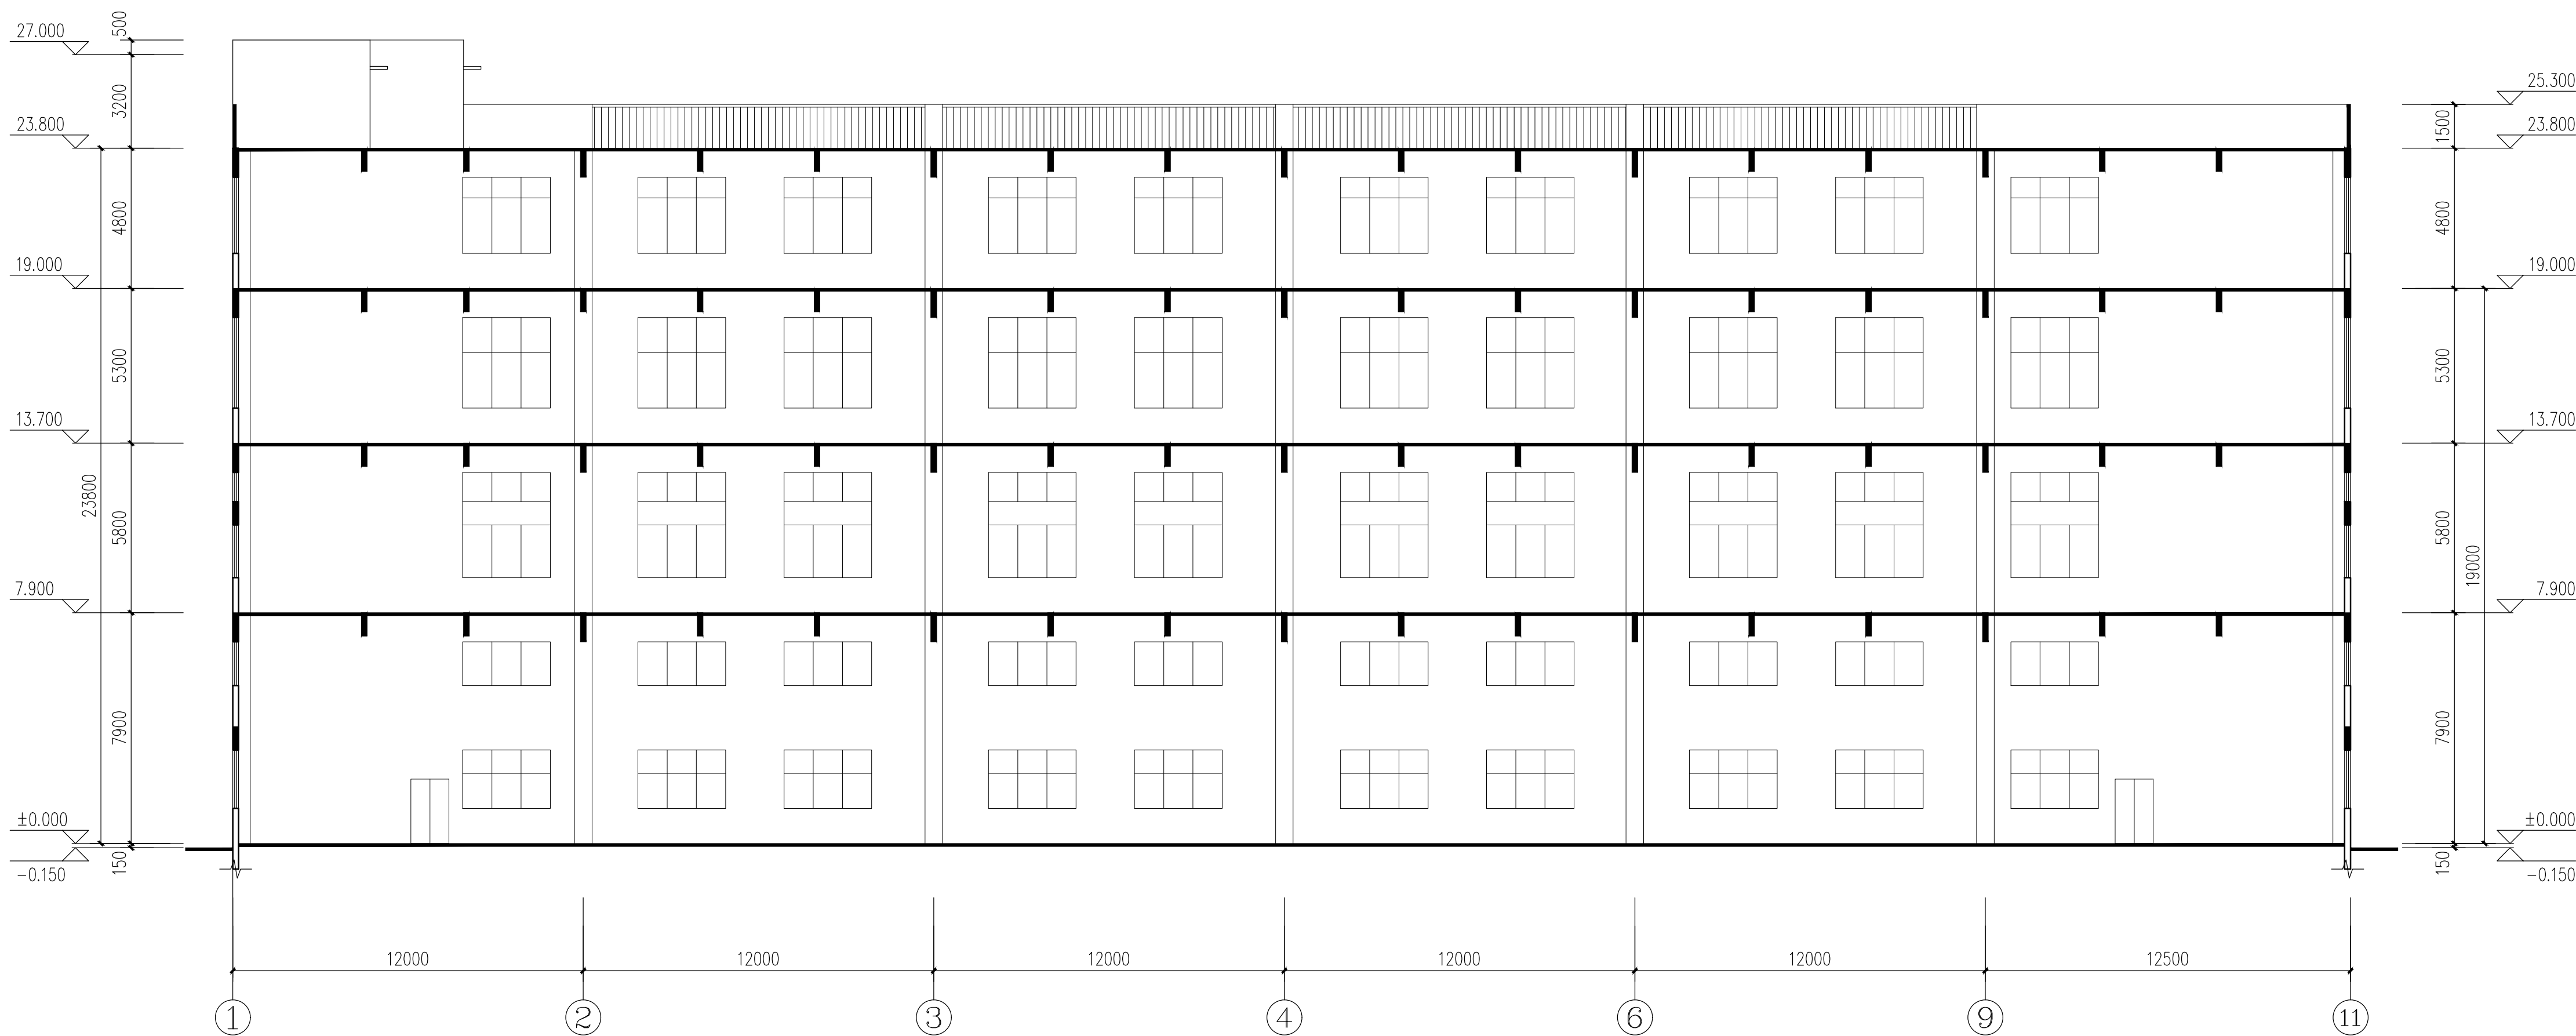

1-1剖面图 1:150

审 定	APPROVED BY	刘茂波	
审 核	EXAMINED BY	陈燕峰	
项 目 负 责 人	PROJECT CHIEF	陈燕峰	
专 业 负 责 人	SPECIALIST CHIEF	区沛雄	
设 计	DESIGNED BY	张义利	
方 案 设 计	SCHEME DESIGN	区沛雄	
设 计	DESIGNED BY	区沛雄	
建 设 单 位	CLIENT	佛山市高明区永华五金木器有限公司	
建 筑 地 点	SITE	佛山市高明区杨和镇高明大道以北、德岗工业路以东	
工 程 名 称	PROJECT NAME	佛山市高明区永华五金木器有限公司车间及生产线扩建项目	
子 项 目 名 称	SUBPROJECT NAME	厂房一	
图 名	TITLE	④-①立面图 1:150剖面图	
图 号	FIGURE NO.		
版 次	EDITION NO.	日 期	2023.09
图 别	DRAWING TYPE	图 号	J-06
图 别	DRAWING TYPE	图 号	J-06
图 别	DRAWING TYPE	图 号	J-06